


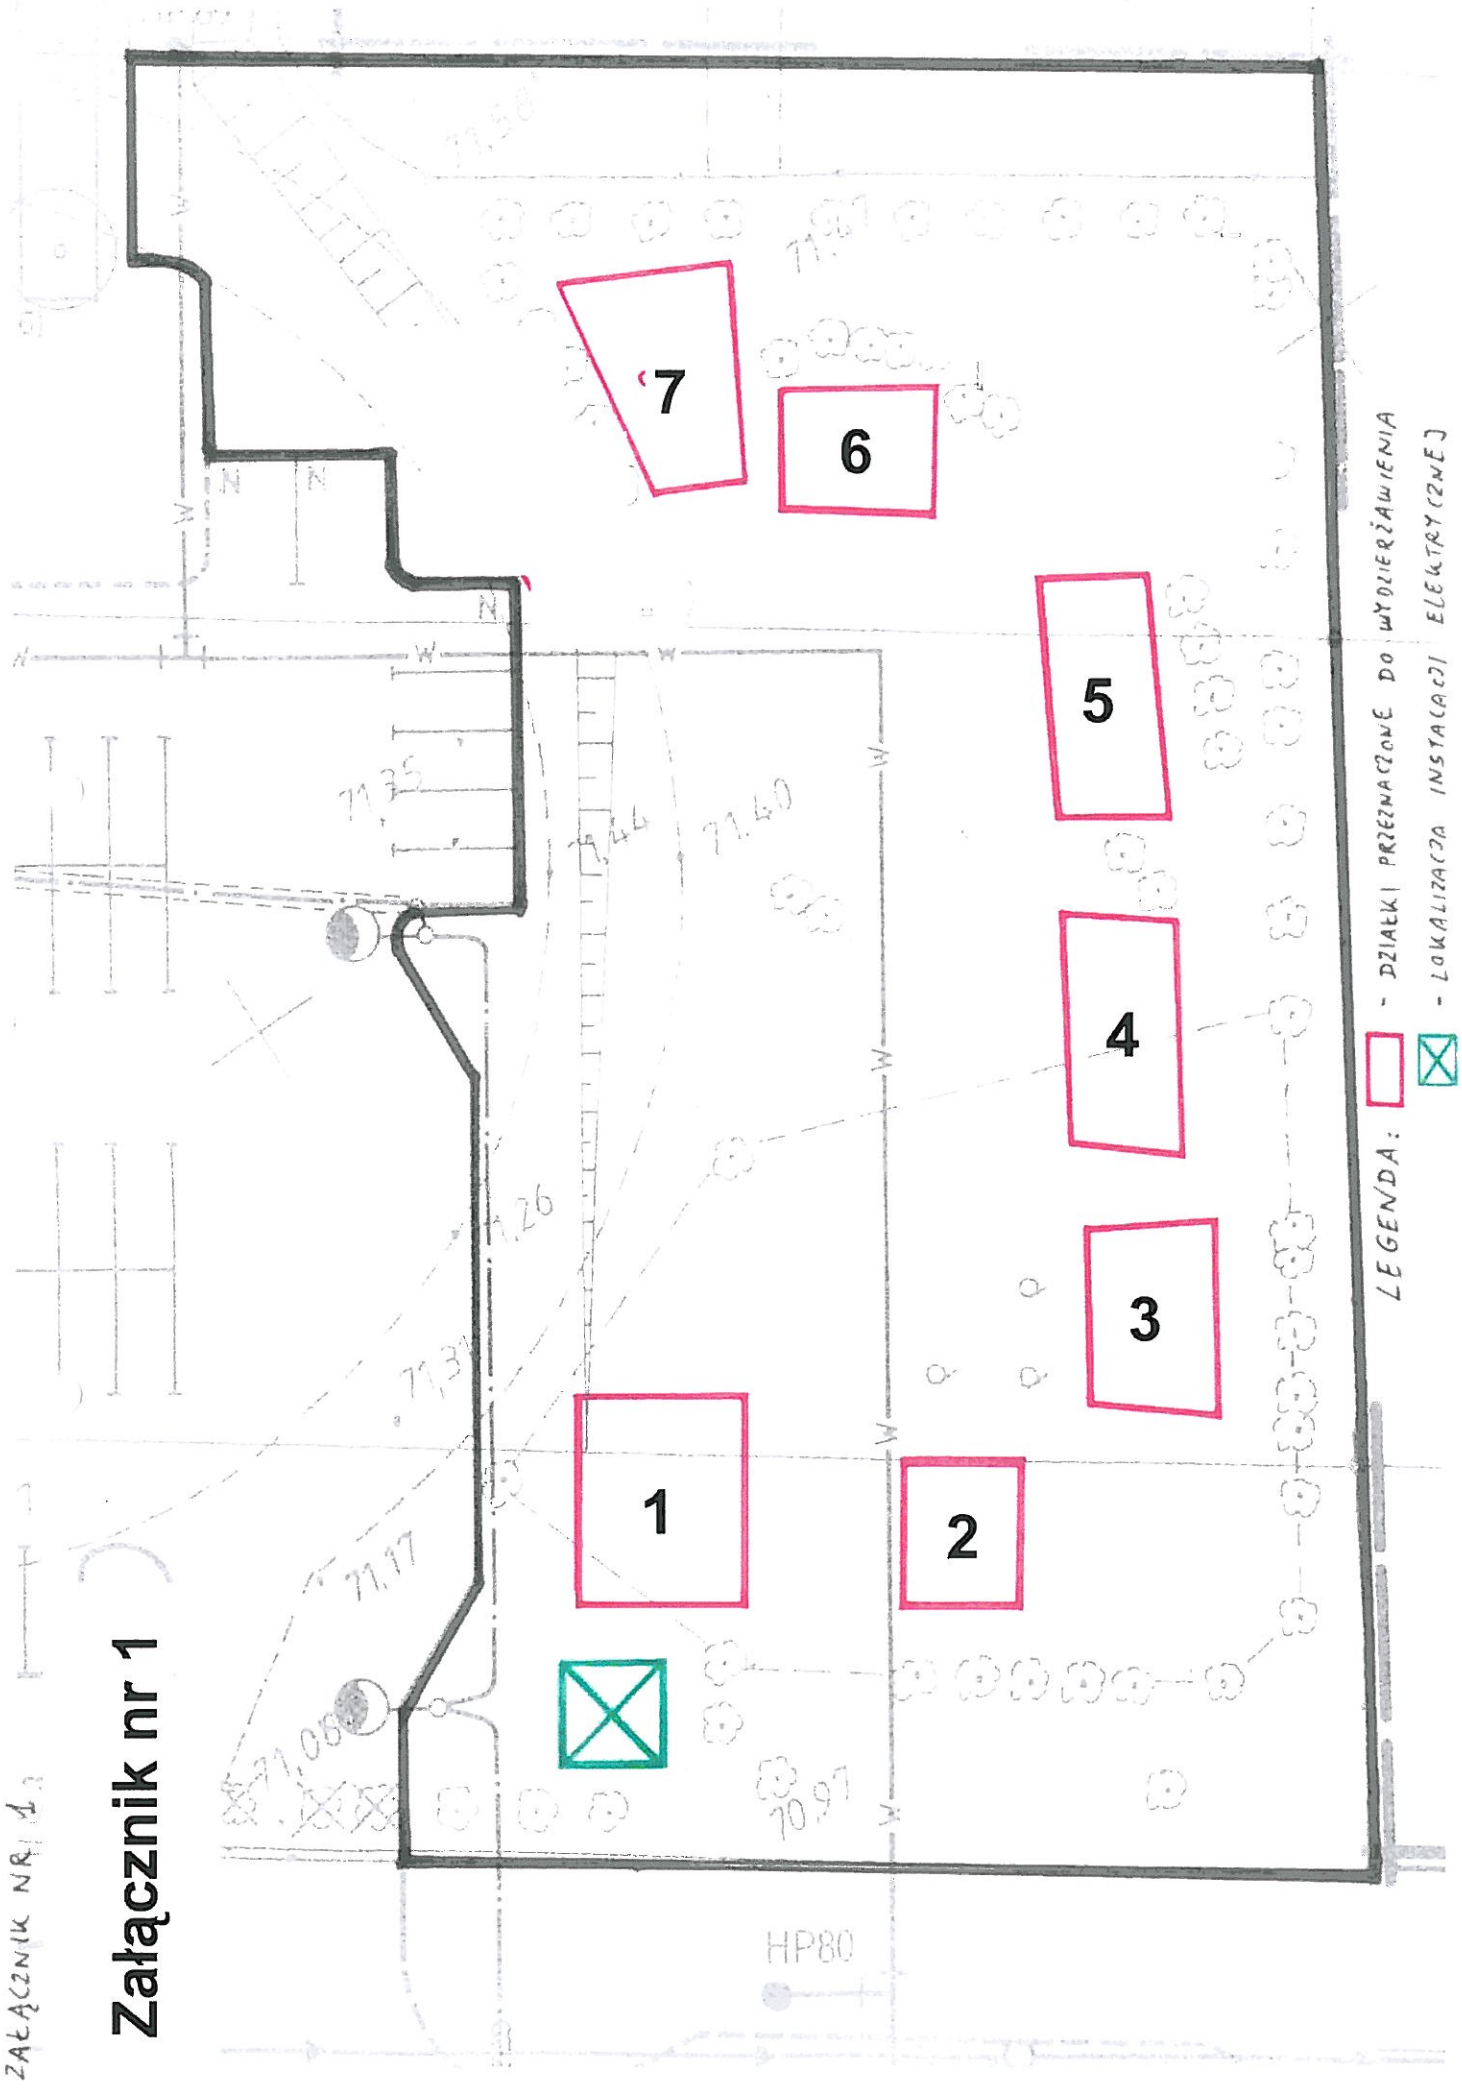

Załącznik nr 1



LEGENDA:  - DZIAŁKI PRZEZNACZONE DO WYDIERŻAWIENIA
 - LOKALIZACJA INSTALACJI ELEKTRYCZNEJ