

Uchwała nr XLV / 475 / 97
Rady Miejskiej Kościana z dnia 29. 12. 1997 r.
w sprawie: o przystąpieniu do sporządzania zmiany planu ogólnego
zagospodarowania przestrzennego miasta Kościana.

Na podstawie:

- art. 18 ust. 2 pkt. 5, art. 40 ust. 1 oraz art. 42 ust. 1 i 2 ustawy z dnia 8 marca 1990 . o samorządzie terytorialnym (Dz. U. Nr 13 poz. 74 z 1996 r. z późniejszymi zmianami),
- art. 12 ust. 1 i 4 ustawy z dnia 7 lipca 1994 r. o zagospodarowaniu przestrzennym (Dz.U. Nr 89 poz. 415 z 1994 r. zm. Dz.U. nr 106 poz 496 z 1996 r., Dz. U. Nr 111 poz. 726 z 1997 r.)

Rada Miejska Kościana uchwala, co następuje:

§ 1.

Przystąpić do prac nad zmianą planu szczegółowego zagospodarowania przestrzennego rejonu osiedla "Błonie" w Kościanie zatwierdzonego uchwałą XXVI/89/83 Miejskiej Rady Narodowej w Kościanie z dnia 27 kwietnia 1983 r. (Dz.Urz.WRN w Lesznie nr 9 poz. 57 z 1983 r.)

§ 2.

Granice obszaru objętego zmianą planu określono na mapie stanowiącej załącznik graficzny nr 1.

§ 3.

Przedmiotem ustaleń jest:

1. zmiana przeznaczenia terenu położonego przy ul. Wyspiańskiego w Kościanie oznaczonego w planie symbolem 13HU - teren usług handlu i 14 KWV - tereny komunikacji (działki nr ewid. gruntów 3560, 3561, 3562, 3558, część działek 49, 55, 56, 57, 60, 61, 64) na teren zabudowy mieszkaniowej,
2. linie rozgraniczające ulice, place oraz drogi publiczne wraz z urządzeniami pomocniczymi,
3. zasady obsługi w zakresie infrastruktury technicznej oraz linie rozgraniczające tereny tej infrastruktury,
4. określenie lokalnych warunków, zasad i standartów kształtowania zabudowy oraz urządzenia terenu, w tym również linie zabudowy i gabaryty obiektów, a także maksymalne lub minimalne wskaźniki zabudowy.


§ 4.

Wykonanie uchwały powierza się Zarządowi Miasta.

§ 5.

Uchwała wchodzi w życie po upływie 14 dni od dnia jej ogłoszenia w Dzienniku Urzędowym województwa Leszczyńskiego.

PRZEWODNICZĄCY
Rady Miejskiej
KOŚCIANA
Stefan Zurek
Stefan Zurek

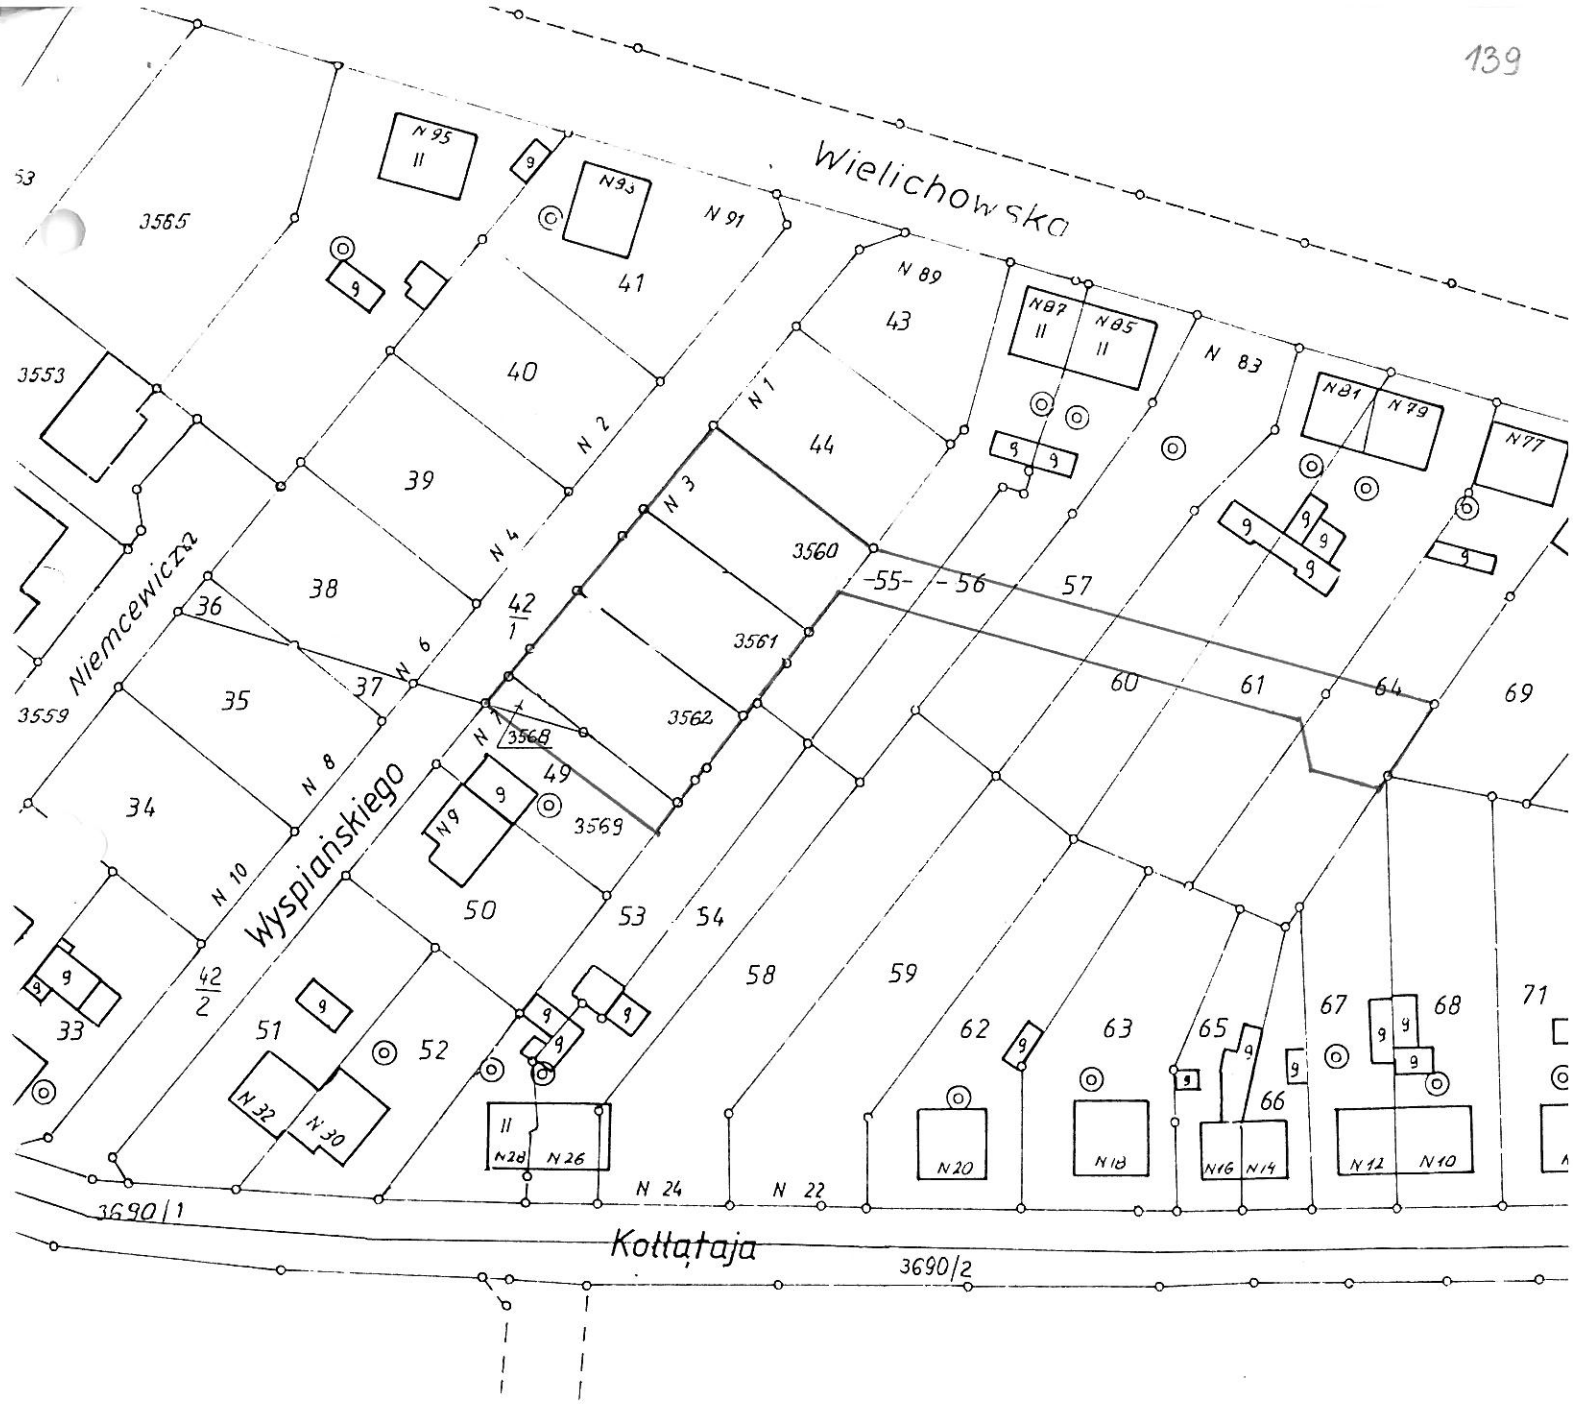

arkusz 2

Arkusz zawier