

U C H W A Ł A nr XXXV/367 /97
Rady Miejskiej Kościana z dnia 11. 02. 1997 r.

w sprawie: ustalenia granic gruntów przeznaczonych pod
skoncentrowane budownictwo jednorodzinne w Kościanie
w rejonie ulicy Łąkowej .

Na podstawie:

- art. 15, 16 i 17 ustawy z dnia 29 kwietnia 1985 r. o gospodarce gruntami i wywłaszczaniu nieruchomości (tekst jednolity - Dz.U. Nr 30 poz. 127 z 1991 r. z późniejszymi zmianami), oraz § 11 i 12 rozporządzenia Rady Ministrów z dnia 16 lipca 1991 r. w sprawie zasad i trybu ustalania granic gruntów przeznaczonych pod skoncentrowane budownictwo jednorodzinne, scalenia i podziału nieruchomości na działki budowlane oraz kosztów i opłat z tym związanych (Dz.U. Nr 72 poz. 312 z 1991 r.)

Rada Miejska Kościana uchwala, co następuje:

§ 1.

Ustala się granice gruntów przeznaczone pod skoncentrowane budownictwo jednorodzinne w rejonie ulicy Łąkowej przedstawione na załączniku nr 1.

§ 2.

Zatwierdza się:

- 1) geodezyjny projekt scalenia i podziału nieruchomości na działki budowlane (zał. nr 1),
- 2) rejestr nieruchomości z wykazaniem stanu dotychczasowego oraz stanu nowego (zał. nr 2).

§ 3.

Na terenie objętym podziałem na działki budowlane gmina pobuduje w miarę posiadanych środków budżetowych:

sieć elektryczną , instalację wodociągową, sieć kanalizacyjną,
sieć gazową, drogę utwardzoną.

§ 4.

Wykonanie uchwały zleca się Zarządowi Miasta Kościana.

§ 5.

Uchwała wchodzi w życie z dniem ogłoszenia.

Krzysztof Prawny
mgr D. Bronisław Friedrich
Pz / Ls / 61 / 83


PRZEWODNICZĄCY
Rady Miejskiej
KOŚCIANA
Stefan Żurek

Załącznik nr 2
do uchwały nr XXVI/364/97
Rady Miejskiej Kościana
z dnia 14.02.1997 r

REJESTR NIERUCHOMOŚCI
z wykazaniem stanu dotychczasowego oraz stanu nowego

Lp.	Właściciel	Nr księgi wiecz.	Stan dotychczasowy		Stan nowy	
			Nr dział.	pow. m ²	Nr dział.	pow. m ²
1.	Miasto Kościan działki budowlane	3460	2972/1	1200	2972/5	623
			2972/4	29141	2972/6	207
					2972/7	181
					2972/8	151
					2972/9	524
					2972/10	144
					2972/11	163
					2972/12	182
					2972/13	201
					2972/14	335
					2972/16	651
					2972/17	452
					2972/18	427
					2972/19	711
					2972/21	457
					2972/22	465
					2972/23	442
					2972/24	421
					2972/25	631
					2972/27	631
					2972/28	421
					2972/29	427
					2972/30	472
					2972/31	465
					2972/32	465
					2972/33	457
					2972/34	420
					2972/35	413
					2972/36	618
					2972/38	435
					2972/39	405
					2972/40	533
					2972/41	532
		2972/42	480			
		2972/43	615			
		2972/45	409			
		2972/46	595			
		2972/48	716			
		2972/53	103			
		2972/54	103			
		2972/55	103			
		2972/56	103			
		2972/57	155			
		2972/58	136			
		2972/59	103			
		2972/60	103			
		2972/61	103			
		2972/62	103			
2.	Drogi		2972/15	611		
			2972/20	596		
			2972/26	629		
		2972/37	638			
		2972/47	548			
		2947/50	896			
		2947/52	244			
		2972/63	803			
3.	Boisko sport.		2972/49	3963		
4.	Zabudowane		2972/44	1046		
			2972/51	2375		
Razem						30341

PRZEWODNICZĄCY
Rady Miejskiej
KOŚCIANA
Stefan Zurek
Stefan Zurek

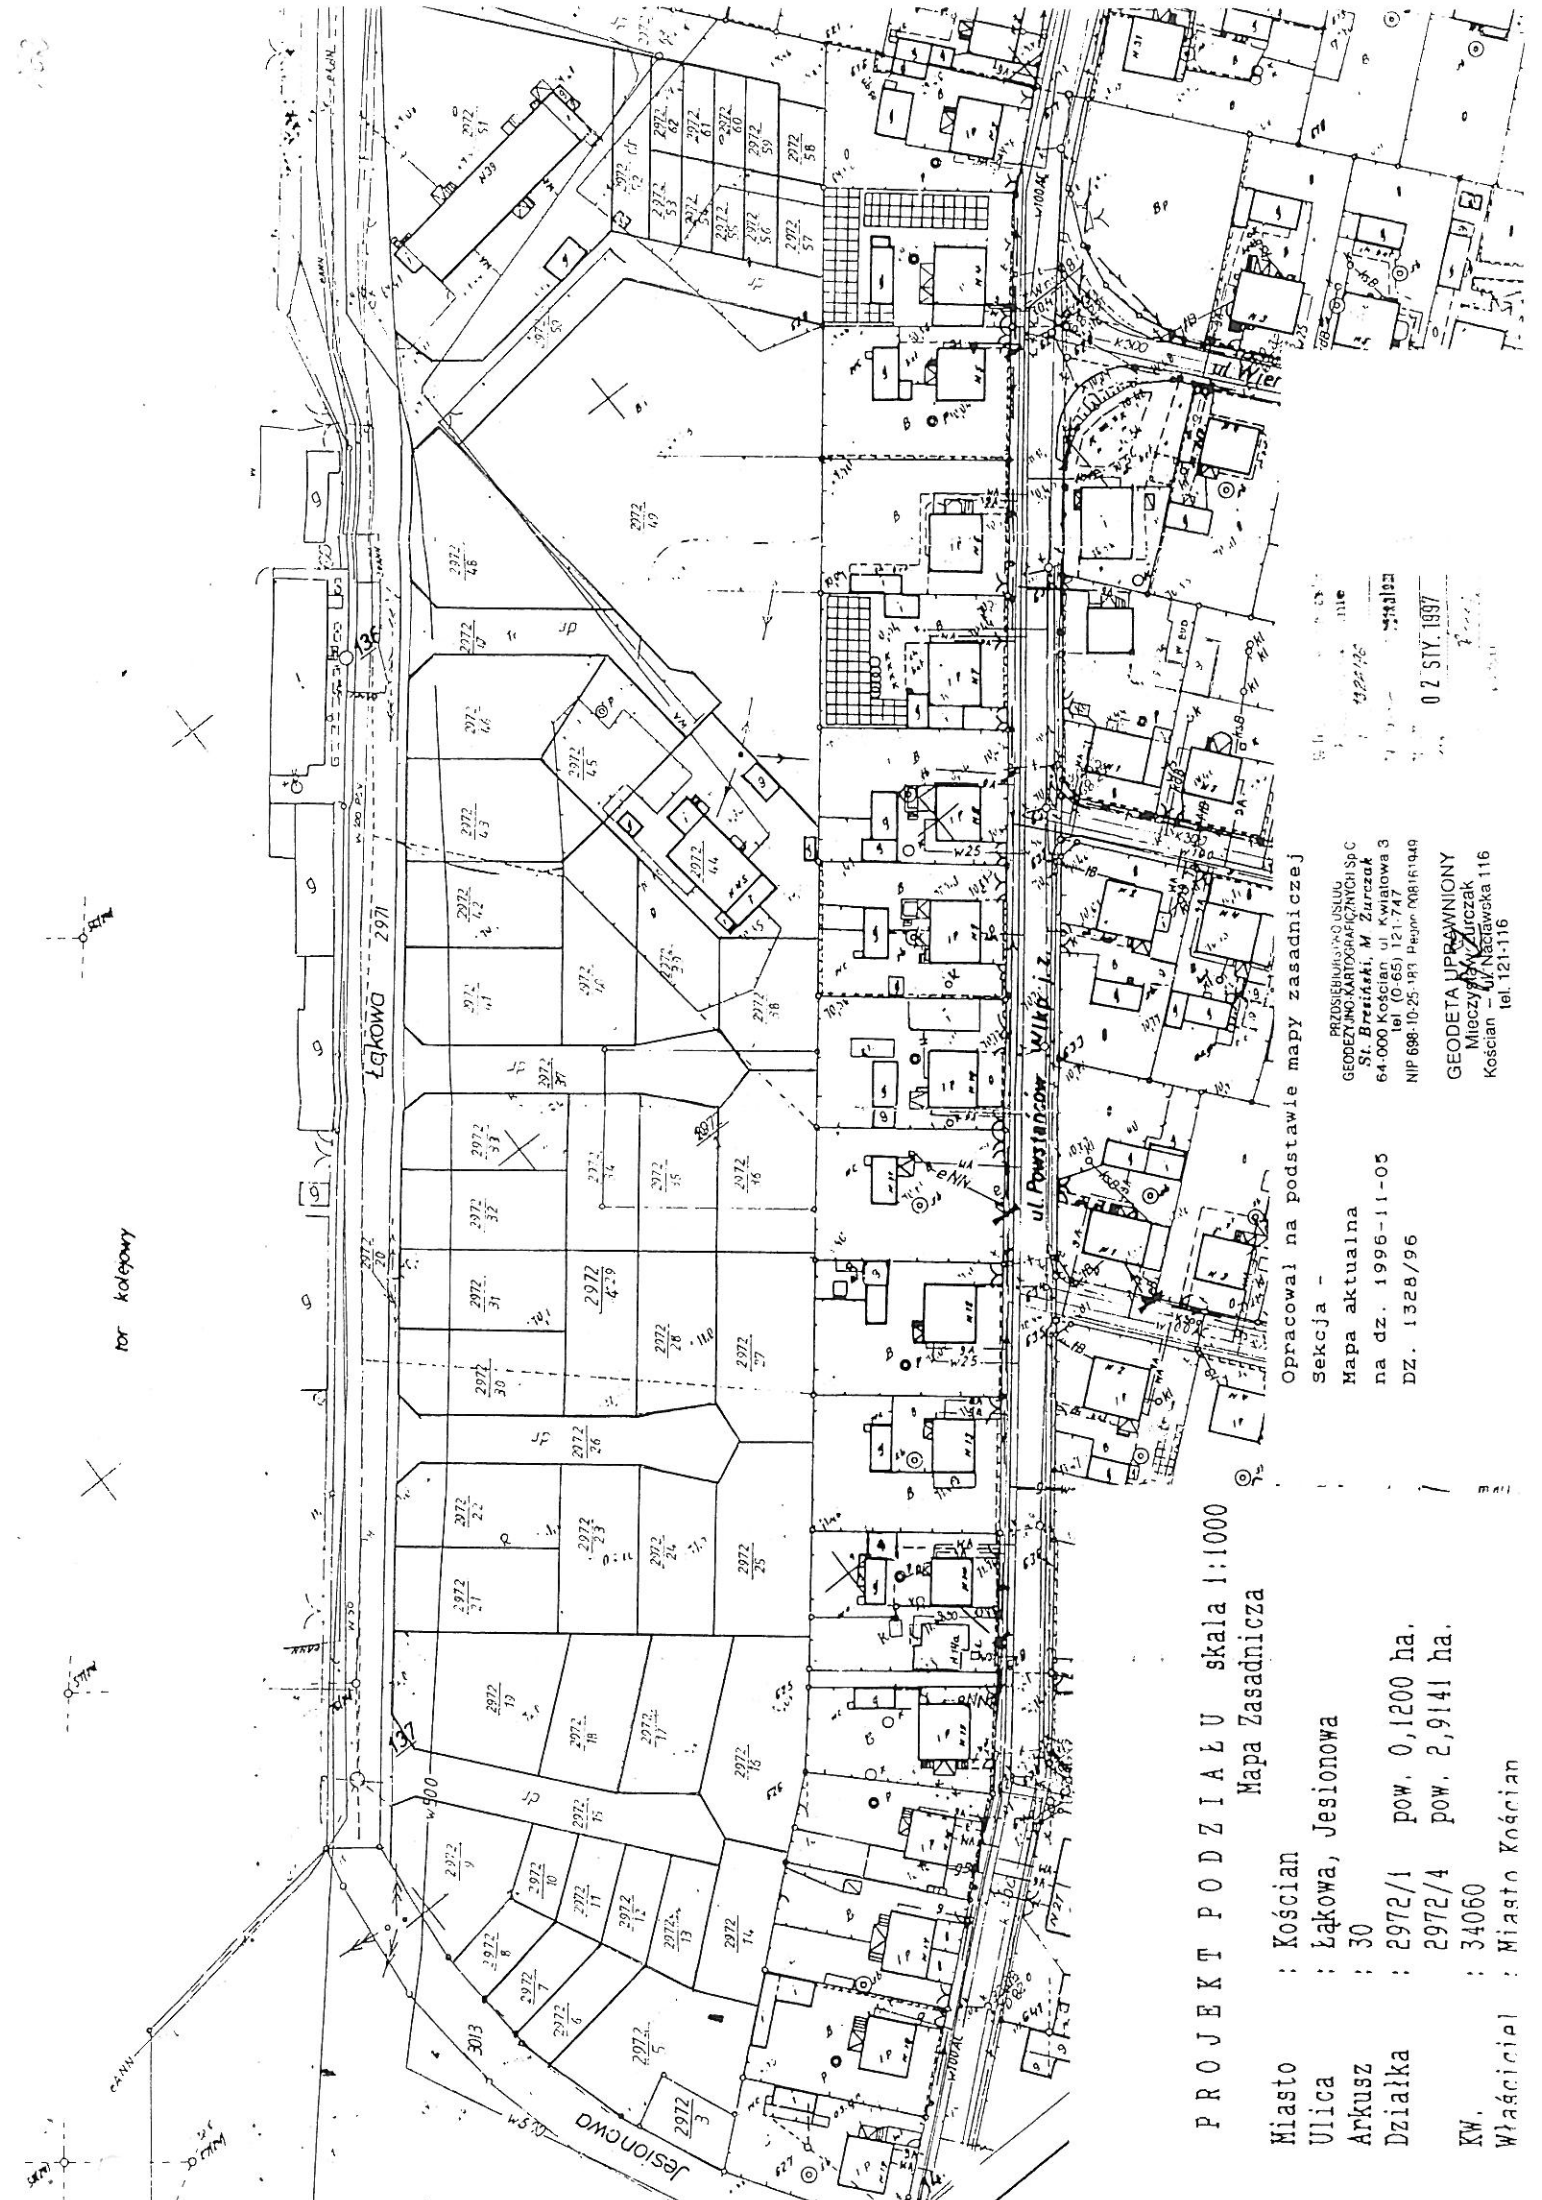

nr kolejny

PROJEKT PODZIAŁU skala 1:1000
Mapa Zasadnicza

Miasto : Kościan
 Ulica : Łąkowa, Jesionowa
 Arkusz : 30
 Działka : 2972/1 pow. 0,1200 ha.
 : 2972/4 pow. 2,9141 ha.
 KW. : 34060
 Właściciel : Miasto Kościan

Opracował na podstawie mapy zasadniczej
 Sekcja -
 Mapa aktualna
 na dz. 1996-11-03
 DZ. 1328/96

PRZEDSIĘBIORSTWO USŁUG
 GEODEZYJNO-KARTOGRAFICZNYCH Sp. C
 St. Brestki, M. Zurczak
 64-000 Kościan, ul. Kwiatowa 3
 tel. (0-65) 121-747
 NIP 698-10-25-181 REGON 098161949

02 STY 1997

GEODETA UPRAWNIONY
 Mieczysław Zurczak
 Kościan - ul. Nadstawka 116
 tel. 121-116