

Uchwała nr XLV/454/02..
Rady Miejskiej Kościana z dnia 25.04.2002r. . .

**w sprawie nabycia nieruchomości od Przedsiębiorstwa
 Przemysłowego Metalchem – Kościan Spółka Akcyjna**

Na podstawie :

- art.18.ust.2 pkt 9 lit.a ustawy z dnia 8 marca 1990 r o samorządzie gminnym (tekst jednolity Dz.U.Nr 142 poz.1591 z 2001 r. z późniejszą zmianą) w związku z art. 66 § 1 pkt 2 i § 2 ustawy z dnia 29 sierpnia 1997 r. Ordynacja Podatkowa (tekst jednolity Dz.U.nr 137, poz. 926 z 1997 r. z późniejszymi zmianami),

Rada Miejska Kościana uchwała , co następuje :

§ 1

Wyraża się zgodę na nabycie w zamian za zaległości podatkowe z tytułu podatku od nieruchomości od P.P. Metalchem – Kościan S.A. na rzecz Miasta Kościana prawa użytkowania wieczystego nieruchomości gruntowej, stanowiącej własność Skarbu Państwa, oznaczonej jako działka o numerze geodezyjnym 3370/16 o powierzchni 0.2582 ha objętej kw 29323 Sądu Rejonowego w Kościanie oraz własności znajdującego się na niej budynku, położonych w Kościanie przy nowo powstałej drodze pomiędzy ulicą Łąkową a ulicą Gostyńską.

§ 2

Wykonanie uchwały zleca się Zarządowi Miasta Kościana .

§ 3

Uchwała wchodzi w życie z dniem podjęcia .

RADCA PRAWNY


Jarosław Kasiński
 Pz. Ls. 26/82

PRZEWODNICZĄCY
RADY MIEJSKIEJ KOŚCIANA

mer Bronisław Pręgowiak

PROJEKT PODZIAŁU
Zestawienie powierzchni

Stan stary			Stan nowy		
Nr działki	Powierzchnia	Właściciel	Nr działki	Powierzchnia	Właściciel
3370/10	0.5726	Skarb Państwa "Metalchem - Kościan" KW 29323	3370/15	0.2694	
			3370/16	0.2582	
			3370/17	0.0450	
			RAZEM	0.5726	

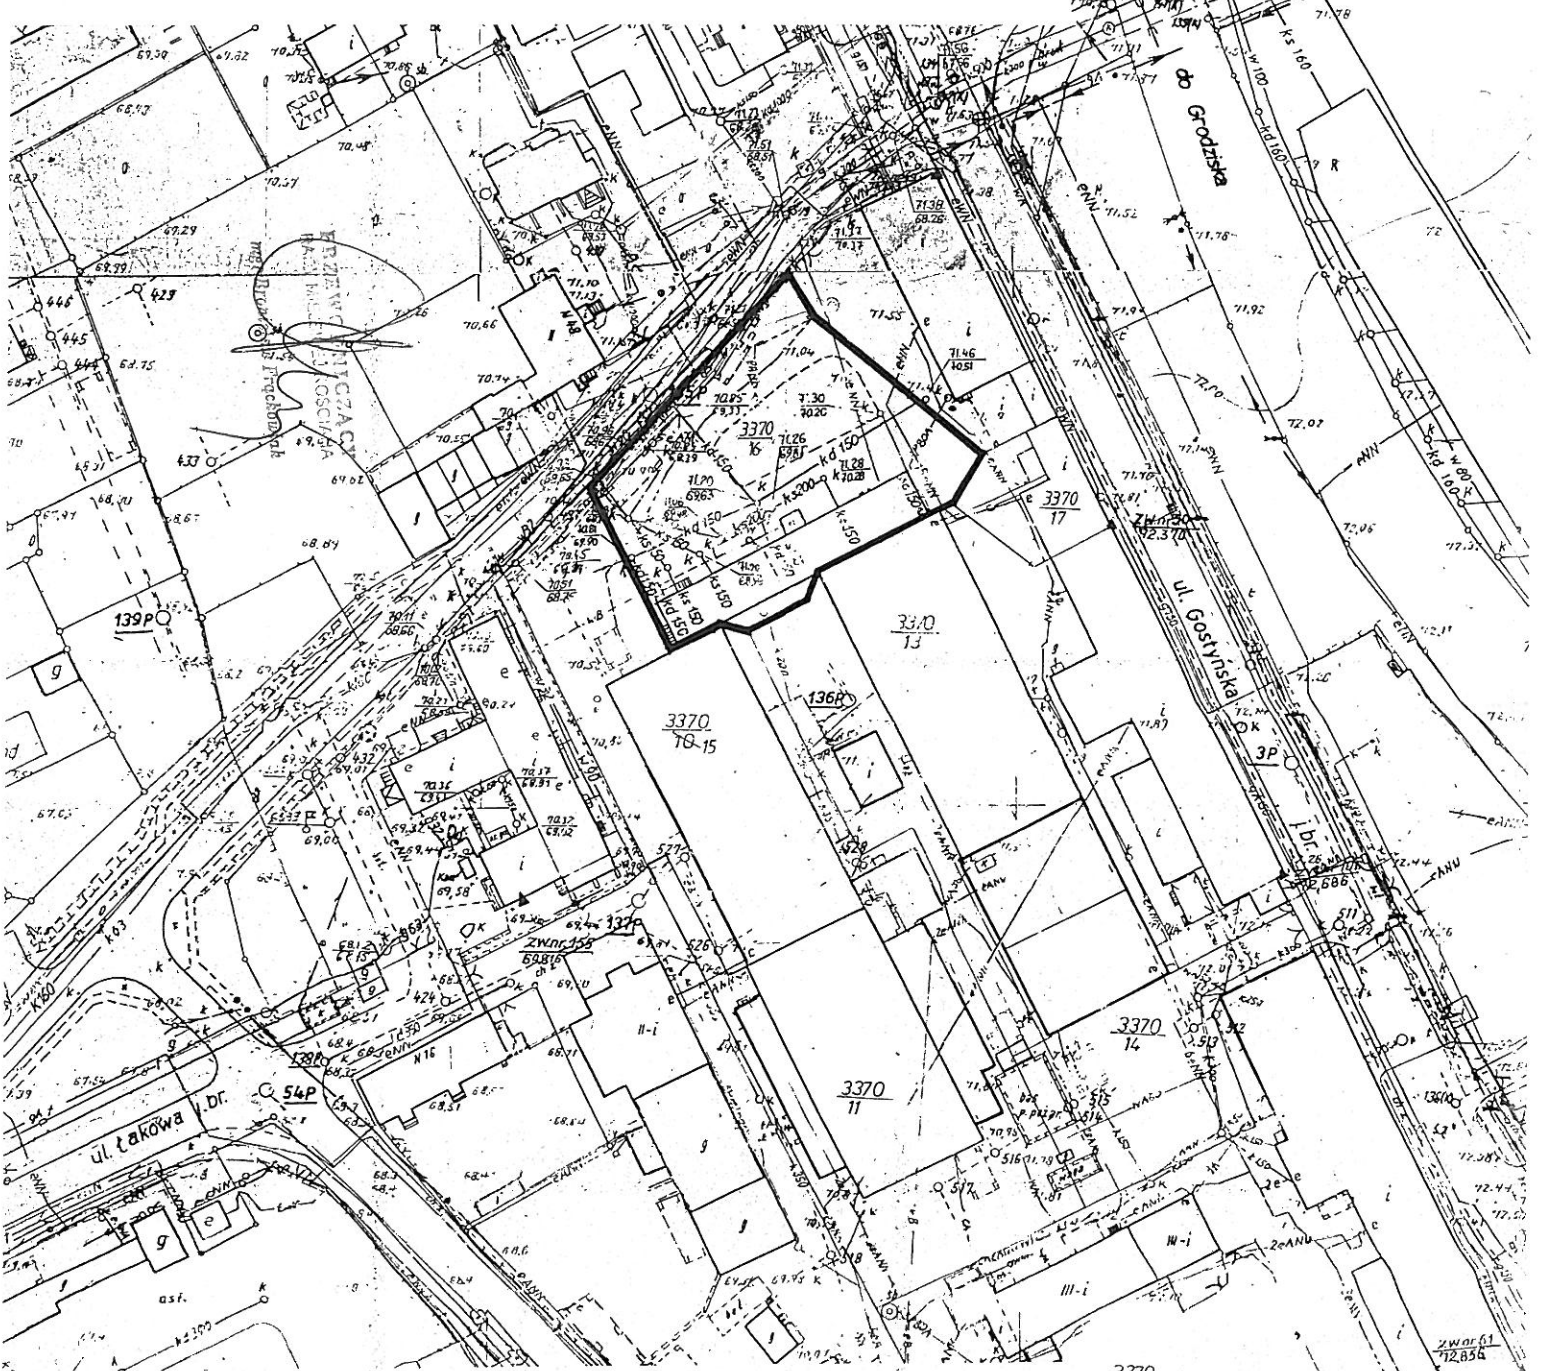

MAPA SYTUACYJNA

skala 1:1000

WOJEWÓDZTWO WIELKOPOLSKIE

Powiat:	kościański	Arkusz:	36
Miasto:	Kościan	Działka:	3370/10
KW:	29323	Powierzchnia:	0.5726 ha
Właściciel:	Skarb Państwa "Metalchem - Kościan"	Sekcja:	0-8-6c
Stan na dzień:	Przedsiębiorstwo Przemysłowe Spółka Akcyjna 27.03.2002r.	Nr ks.rob.:	31/2002

Wielkopolskie Biuro Geodezji
i Terenów Rolnych w Poznaniu
Pracownia terenowa w Kościanie
ul. Kościuszki 22, 64-000 Kościan
tel. 0-65 512 05 70

Kierownik
Pracowni Terenowej w Kościanie
inż. Jerzy Kozica

Załącznik do decyzji
G1-10401/02 z dnia 10.04.02