




## RZUT PRZYZIEMI

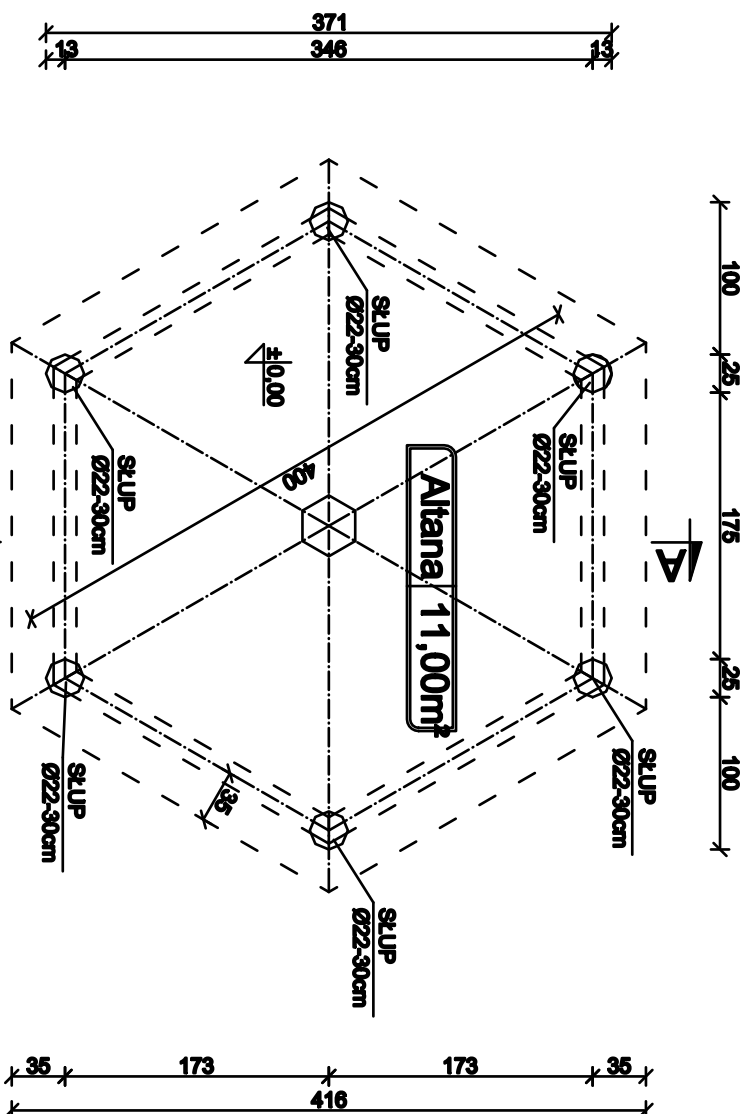


## WIDOK POGLĄDOWY

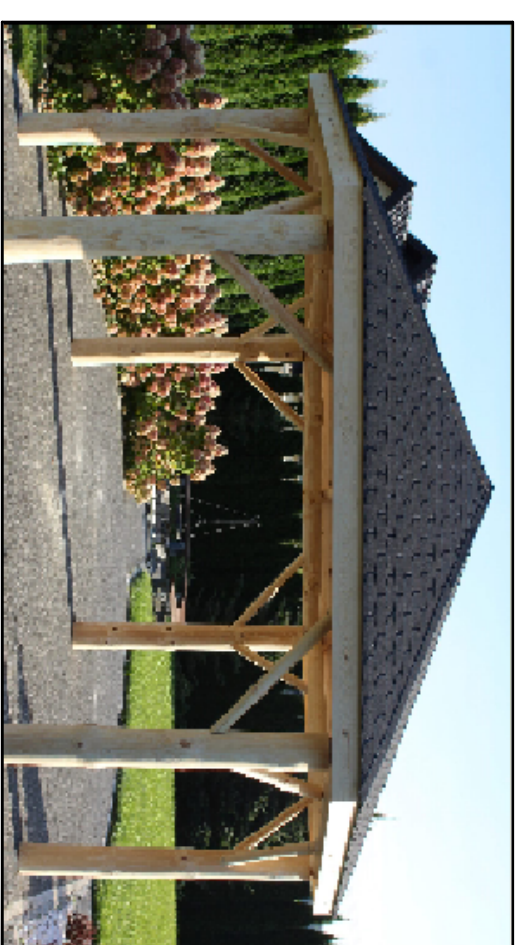

## PRZEKRÓJ A-A

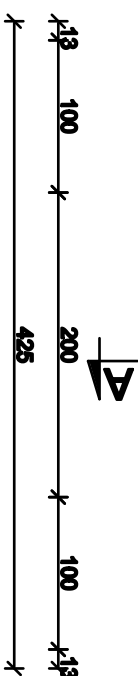


## RZUT FUNDAMENTÓW

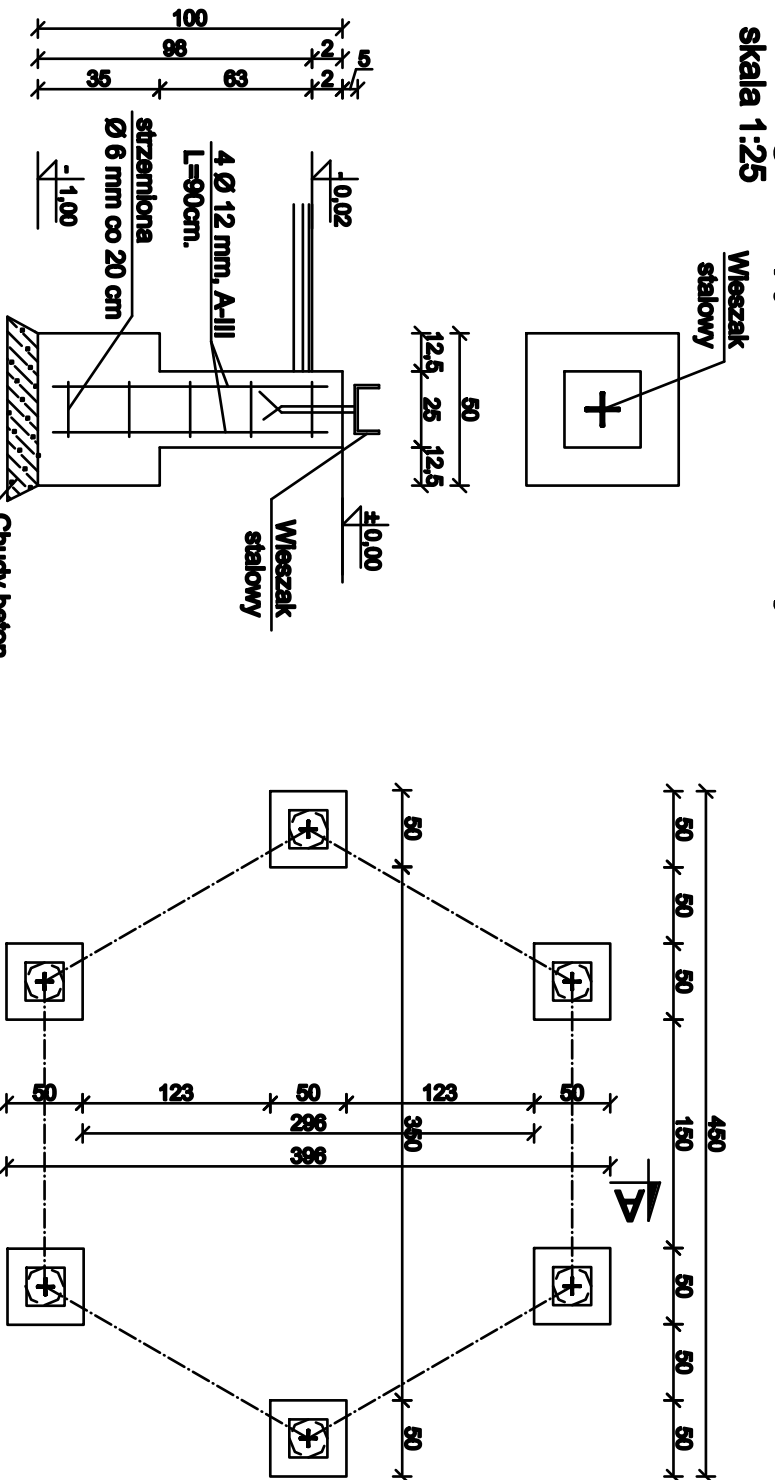


## Szczegóły stopy fundamentowej

skala 1:25

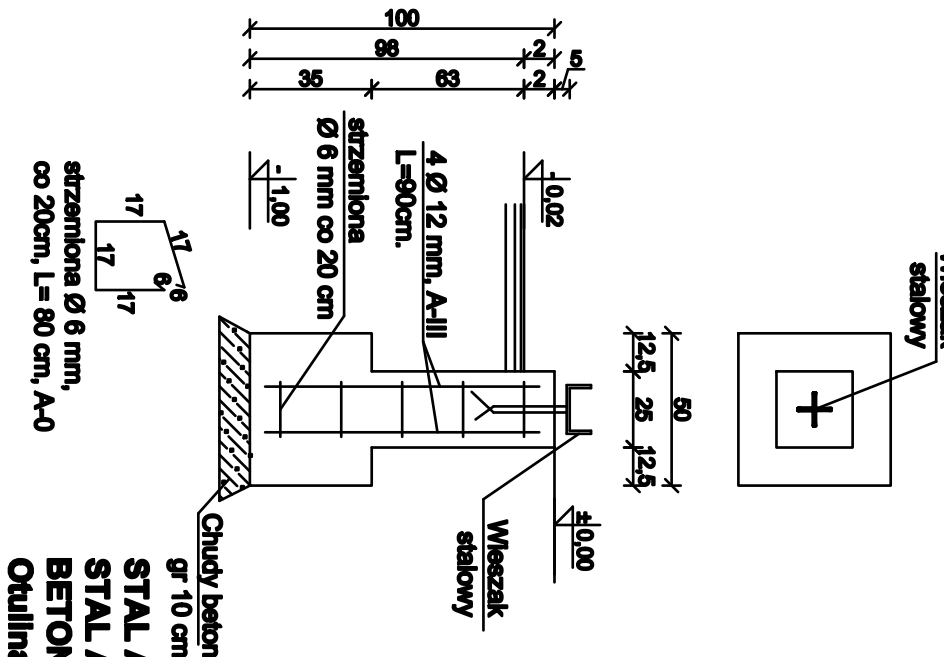

<b>A</b>
GONT PAPIOWY
PAPA PODKLADOWA TERMOZG.
DESKOWANIE 21 MM
KROKOWIE 6x14 CM

<b>B</b>
BEŁTA BETONOWA typu Moba GR.8 CM
PODSYPKA PIASKOWA GR.5CM
PODBUDOWA Z KRUSZYWA GR.20CM
GRUNT RODZINY

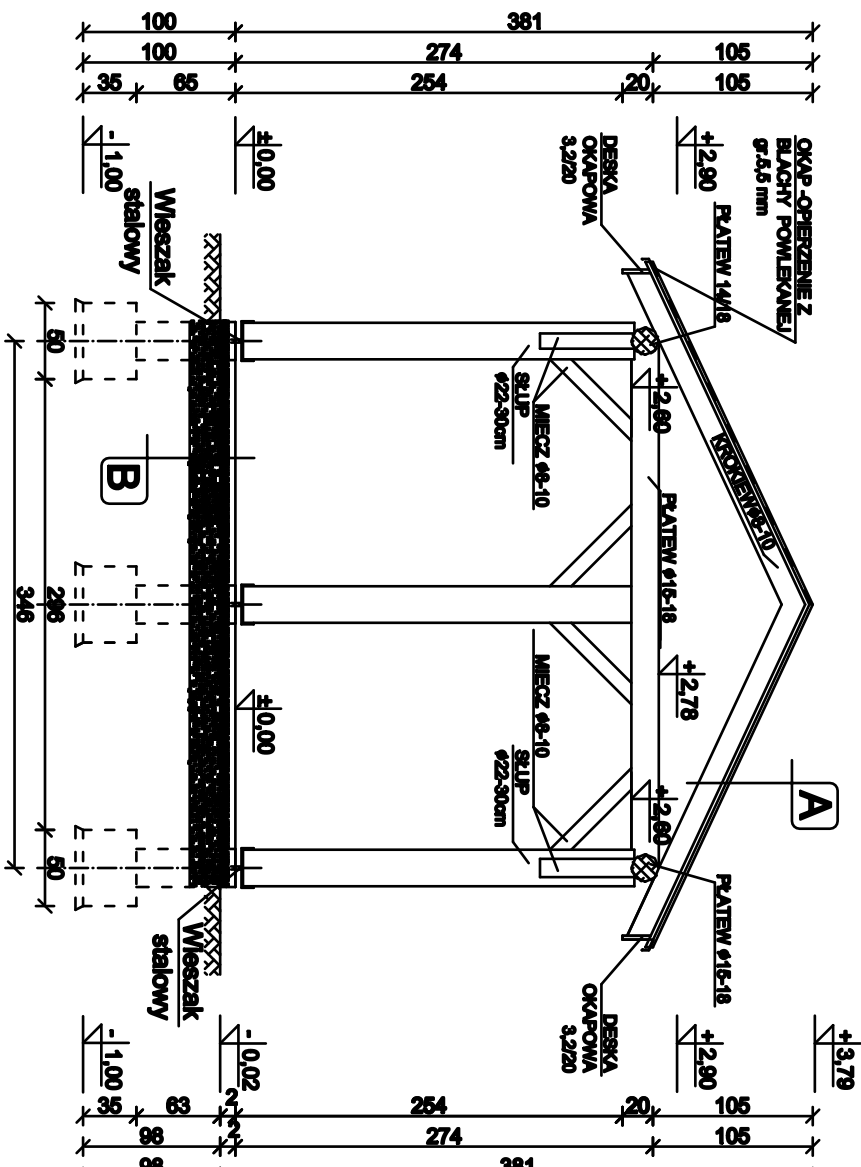

Investor	Miejski Ośrodek Sportu i Rekreacji w Kościanie ul. Niechwasia 84, 64-000 Kościan	Nazwa projektu	RZUT PRZYZIEMI, FUNDAMENTÓW, PRZEKRÓJ A-A I WIDOK	Nr. pr.	1
Obiekt	Budowa wiat turystycznych na terenie miasta Kościana	Projektant	biuro architektury		
Adres	Kościan, ul. Szpilna 8, działka nr 324/44,	Arch. bud.	Marian Kubiak		
		upr. nr.:	24776/Pw		
Data	01/02/2022	Skala	1:50		
			Przebieg projektu		