
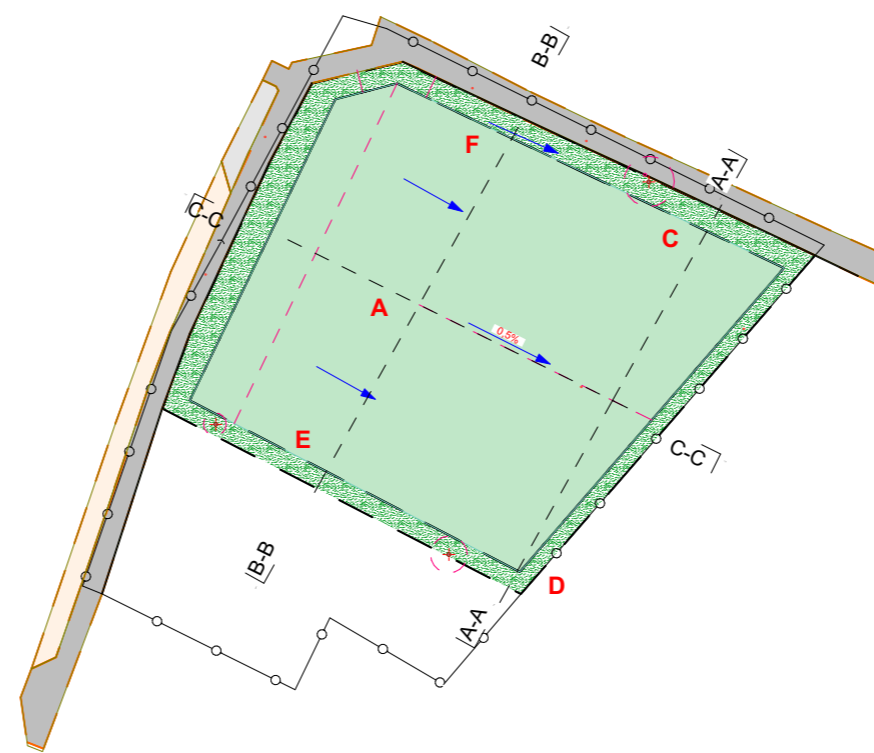
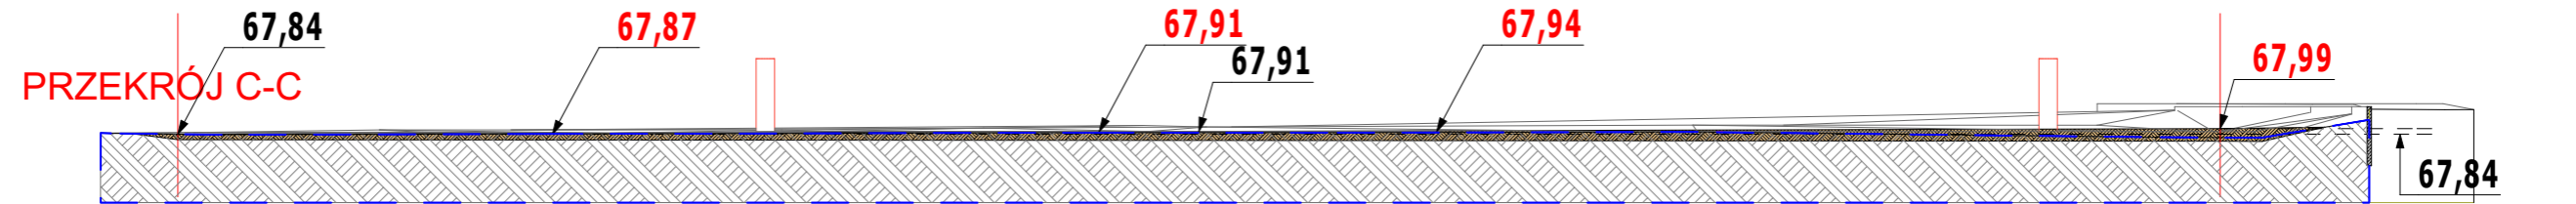
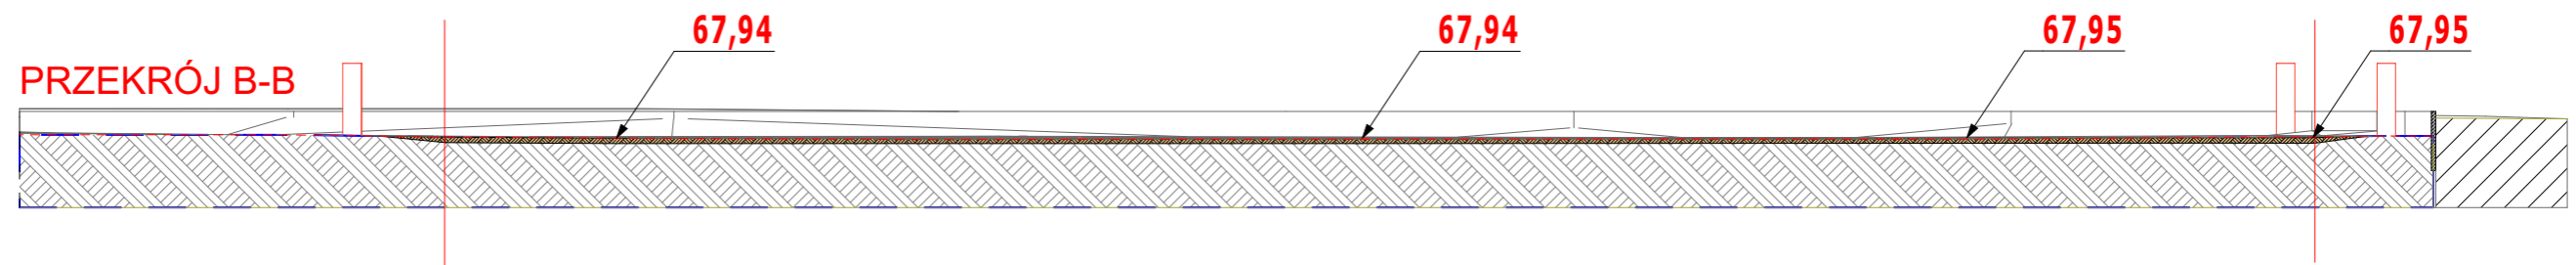


**67,84 RZĘDNA Z
POMIARU**

**67,84 RZĘDNA
PROJEKTOWANA**

LEGENDA		
	PROFILOWANIE TRAWNIKA	PROFILOWANIE TRAWNIKA 610.5 m ²
	OBSZAR OBJĘTY PROJEKTEM CZ. DZIAŁKI NR 1705/2	POW. DZIAŁKI 4706.0 m ²
	TRAWNIK PODDANY REKULTYWACJI	POW. TRAWNIKA 2736.0 m ²

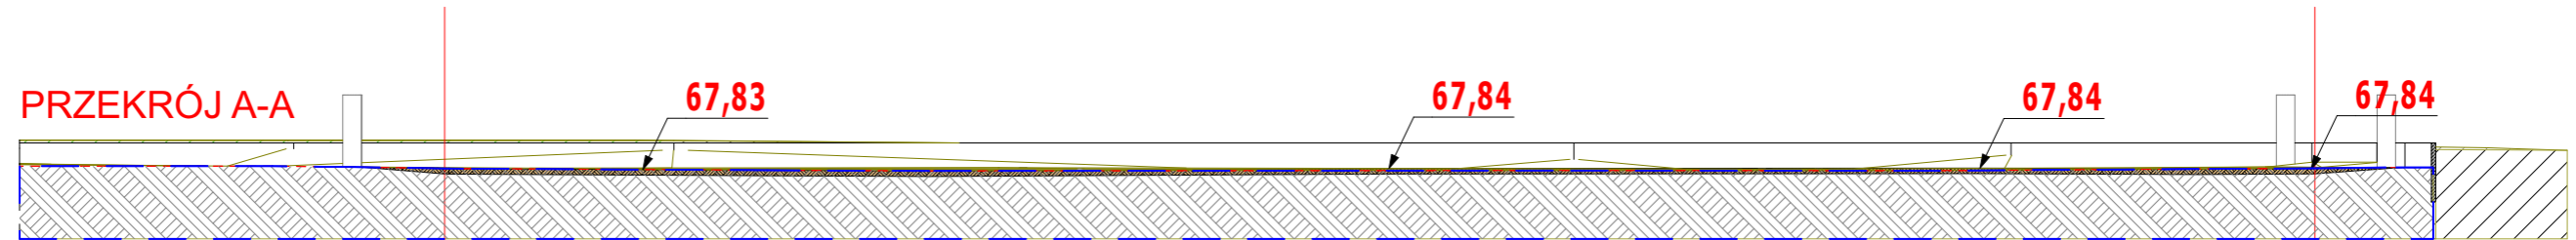

UWAGA:

RYSunEK ROZPATRYWAĆ Z RYSUNKAMI NAWIERZCHNI I ZIELENI JAK I Z OPISEM. PODANE ROZWIĄZANIE NALEŻY TRAKTOWAĆ JAKO PRZYKŁADOWE JEDNOCZESNIE MAJĄ SWIADCZYĆ O STANDARDZIE I WYMOGACH WYKONANIA ROBÓT

SPADKI WYKONAĆ WG. NATURALNEGO SPŁYWU WODY Z UWZGLĘDNIENIEM SPADKÓW ZADANYCH W PROJEKCIE. SPADEK UZUPEŁNIONY SUBSTRATEM DO WYMAGANEGO NACHYLENIA TERENU

		ARCHITEKT PAWEŁ KONIECZNY	
		AL. JANA PAWŁA II 7/35 62-030 LUBOŃ TEL.600827193	
ADRES BUDOWY: TEREN PRZY AL. ST. KOSZEWSKIEGO / WOJCIECHA MAYA DZ. NR 1705/2			
TYTUŁ PROJ:	PROJEKT REKULTYWACJI TRAWNIKA BOCZNEGO BOISKA PRZY STADIONIE MIEJSKIM W KOŚCIANIE SIĘ NA DZIAŁCE NR 1705/2 W KOŚCIANIE	NR RYS.	SKALA 1:200
TYTUŁ RYS:	PRZEKROJE TERENU A-A; B-B; C-C	3	BRANŻA: arch.
INWESTOR: MIEJSKI OŚRODEK SPORTU I REKREACJI ul. Naclawska 84 64-000 Kościan			UMOWA P.B. DATA 14.01.20
GL. PROJ	mgr inż.arch. Krzysztof Gajewski		
OPRACOWANIE	mgr inż.arch. Paweł Konieczny		