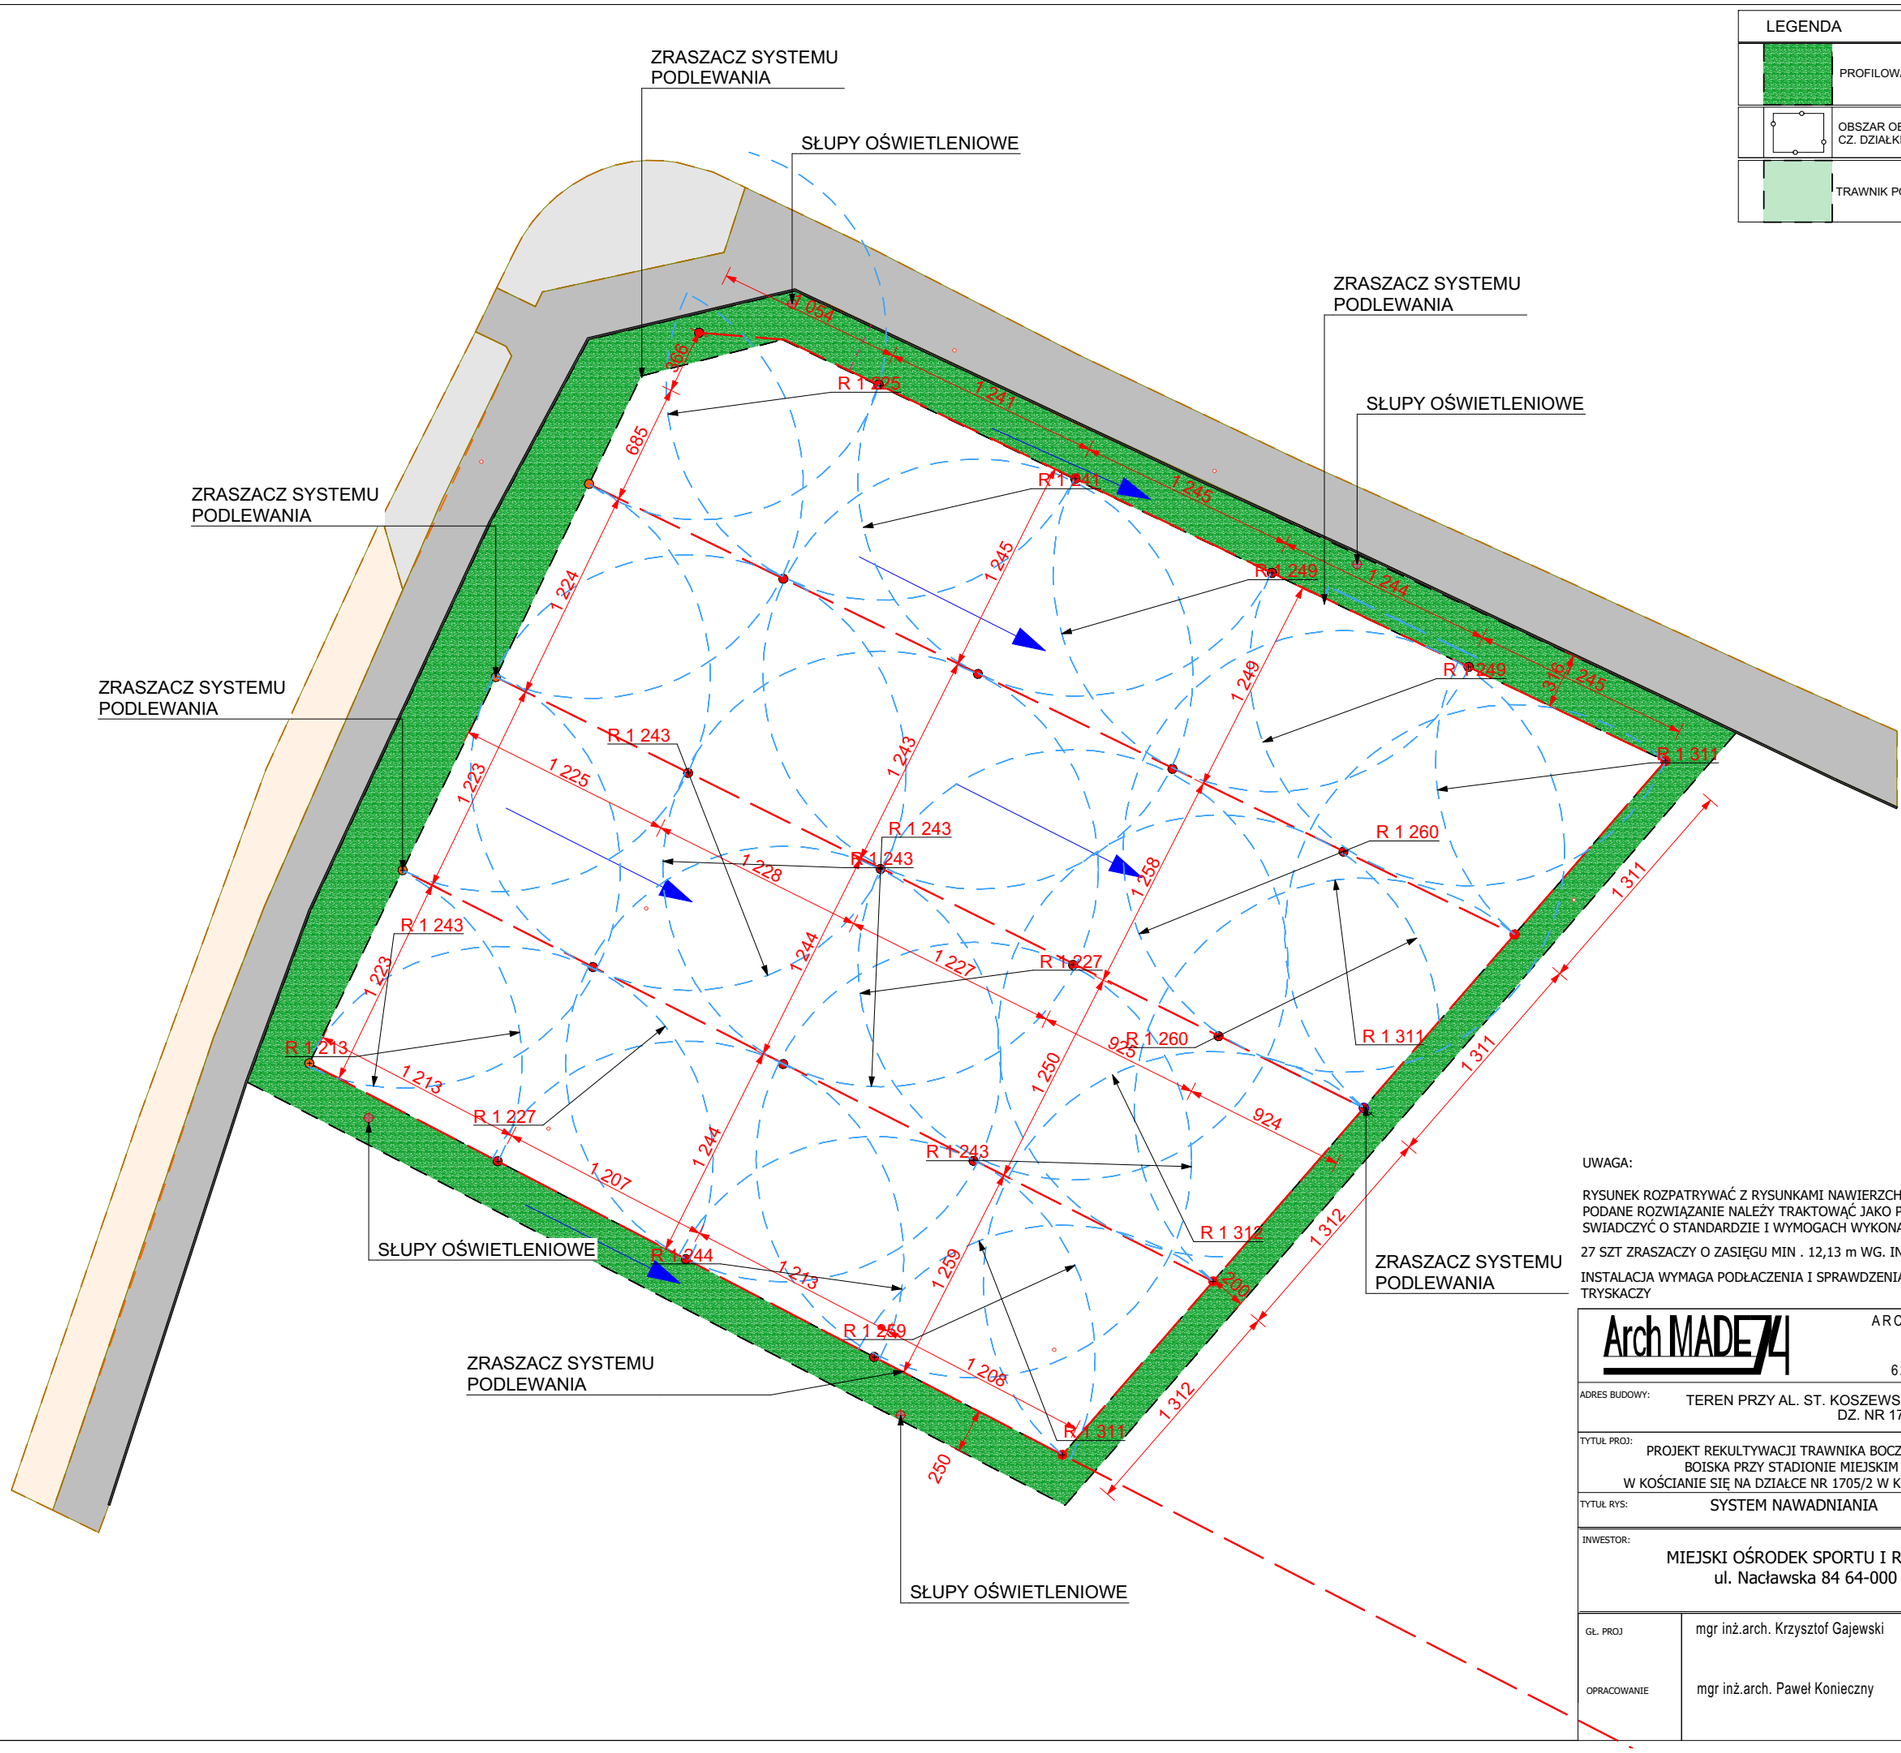

LEGENDA

PROFILOWANIE TRAWNIKA	PROFILOWANIE TRAWNIKA 610.5 m²
OBSZAR OBJĘTY PROJEKTEM CZ. DZIAŁKI NR 1705/2	POW .DZIAŁKI 4706.0 m²
TRAWNIK PODDANY REKULTYWACJI	POW. TRAWNIKA 2736.0 m²

UWAGA:

RYSUNEK ROZPATRYWAĆ Z RYSUNKAMI NAWIERZCHNI I ZIELENI JAK I Z OPISEM. PODANE ROZWIĄZANIE NALEŻY TRAKTOWAĆ JAKO PRZYKŁADOWE JEDNOCZESNIE MAJĄ SWIADCZYĆ O STANDARDZIE I WYMOGACH WYKONANIA ROBÓT

27 SZT ZRASZACZY O ZASIĘGU MIN . 12,13 m WG. INFO. KOSZTORYSU INWESTORSKIEGO

INSTALACJA WYMAGA PODŁACZENIA I SPRAWDZENIA WŁASCIWEGO DZIAŁANIA ZASIĘGU TRYSKACZY

Arch MADE 4

ARCHITEKT PAWEŁ KONIECZNY

AL. JANA PAWŁA II 7/35
62-030 LUBOŃ TEL.600827193

ADRES BUDOWY: TEREN PRZY AL. ST. KOSZEWSKIEGO / WOJCIECHA MAYA DZ. NR 1705/2

TYTUŁ PROJ: PROJEKT REKULTYWACJI TRAWNIKA BOCZNEGO BOISKA PRZY STADIONIE MIEJSKIM W KOŚCIANIE SIĘ NA DZIAŁCE NR 1705/2 W KOŚCIANIE

NR RYS. 4

SKALA 1:350

BRANŻA: arch.

TYTUŁ RYS: SYSTEM NAWADNIANIA

INWESTOR: MIEJSKI OŚRODEK SPORTU I REKREACJI ul. Nacławska 84 64-000 Kościan

UMOWA P.B.

DATA 14.01.20

GŁ. PROJ mgr inż.arch. Krzysztof Gajewski

OPRACOWANIE mgr inż.arch. Paweł Konieczny