
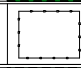

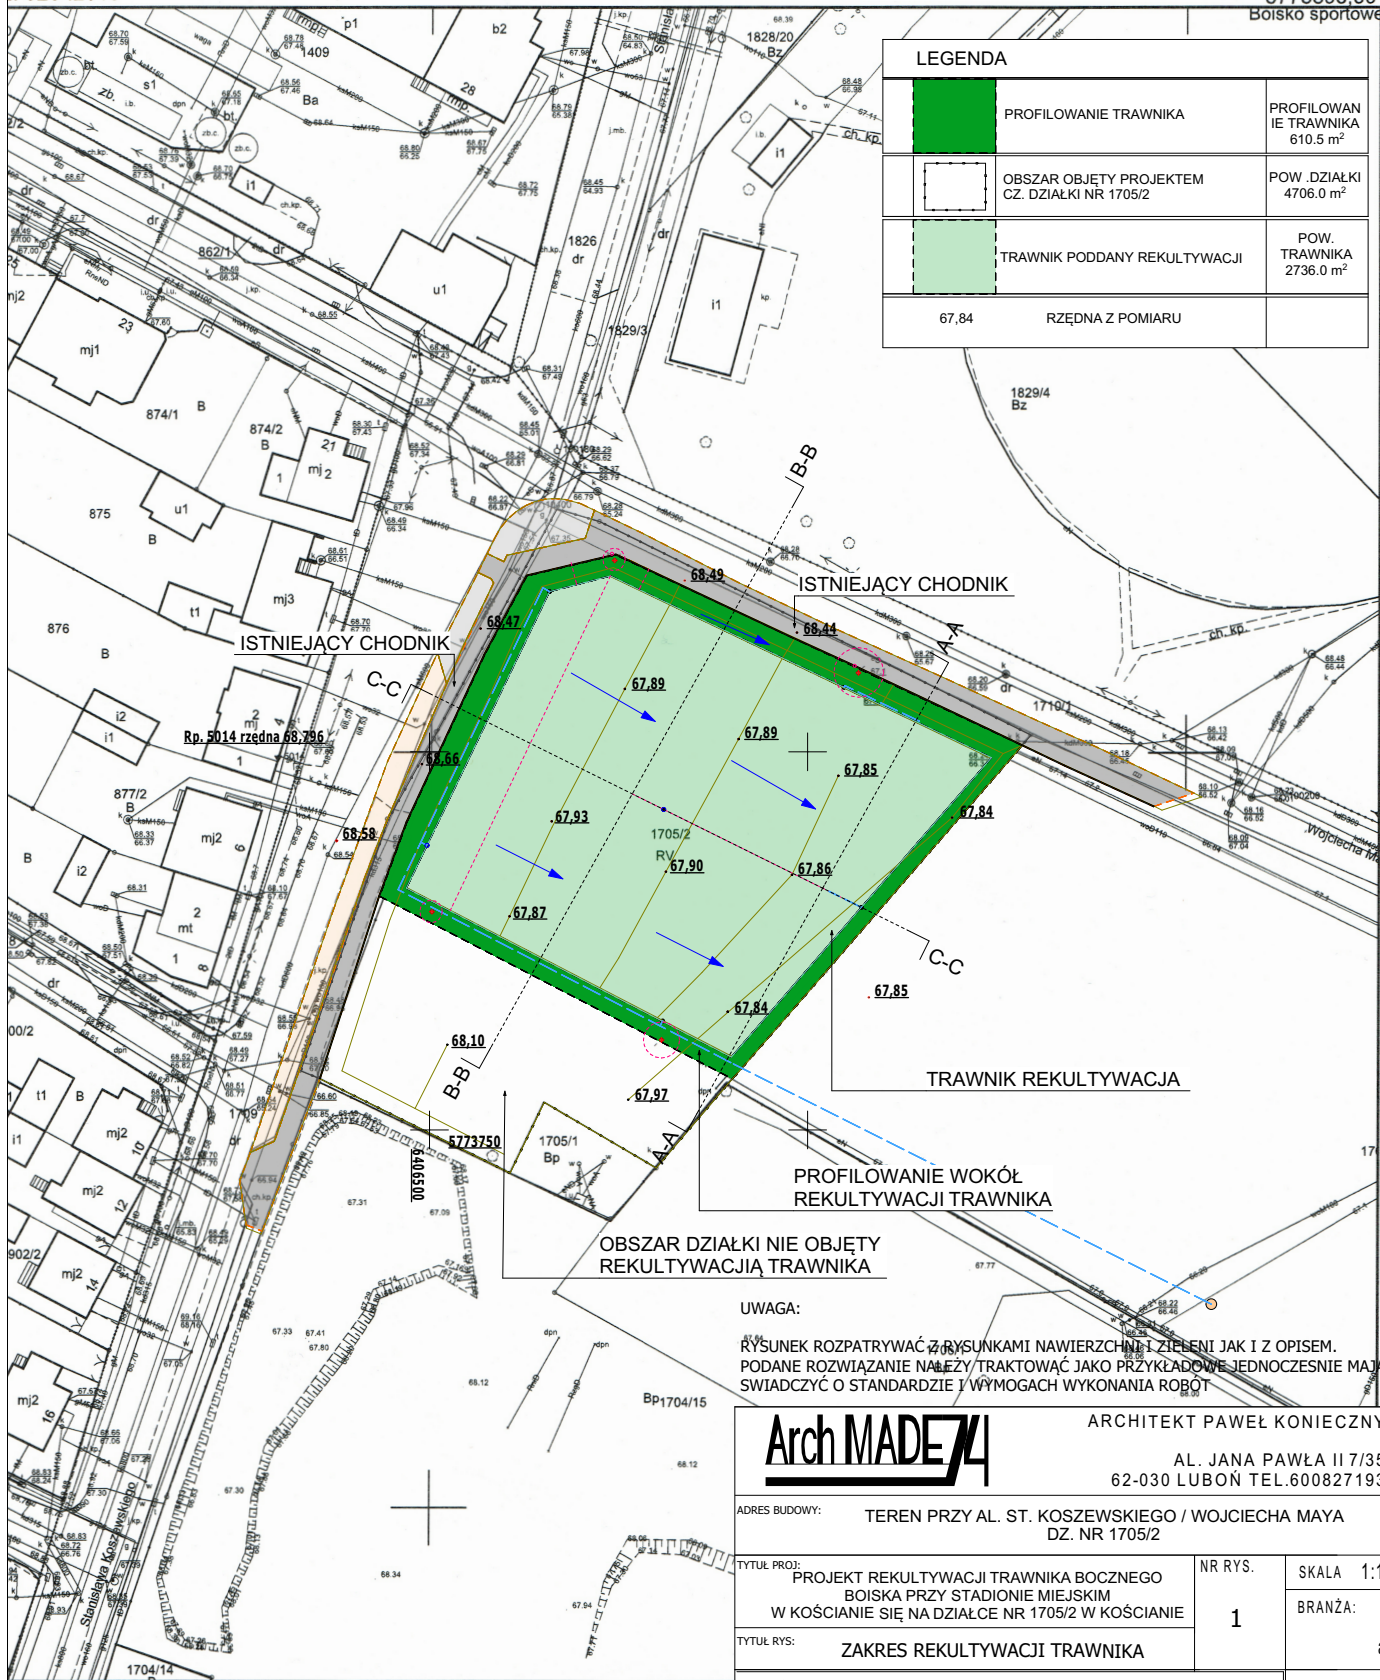


LEGENDA		
	PROFILOWANIE TRAWNIKA	PROFILOWANIE TRAWNIKA 610.5 m <sup>2</sup>
	OBSZAR OBJĘTY PROJEKTEM CZ. DZIAŁKI NR 1705/2	POW. DZIAŁKI 4706.0 m <sup>2</sup>
	TRAWNIK PODDANY REKULTYWACJI	POW. TRAWNIKA 2736.0 m <sup>2</sup>
67.84	RZĘDNA Z POMIARU	



UWAGA:  
RYSUNEK ROZPATRYWAĆ Z RYSUNKAMI NAWIERZCHNI I ZIELENI JAK I Z OPISEM.  
PODANE ROZWIĄZANIE NALEŻY TRAKTOWAĆ JAKO PRZYKŁADOWE. JEDNOCZESNIE MAJĄ  
SWIADCZYĆ O STANDARDZIE I WYMOGACH WYKONANIA ROBÓT



ARCHITEKT PAWEŁ KONIECZNY  
AL. JANA PAWŁA II 7/35  
62-030 LUBOŃ TEL.600827193

ADRES BUDOWY:	TEREN PRZY AL. ST. KOSZEWSKIEGO / WOJCIECHA MAYA DZ. NR 1705/2		
TYTUŁ PROJ:	PROJEKT REKULTYWACJI TRAWNIKA BOCZNEGO BOISKA PRZY STADIONIE MIEJSKIM W KOŚCIANIE SIĘ NA DZIAŁCE NR 1705/2 W KOŚCIANIE	NR RYS.	SKALA 1:1000
TYTUŁ RYS:	ZAKRES REKULTYWACJI TRAWNIKA	1	BRANŻA: arch.
INWESTOR:	MIEJSKI OŚRODEK SPORTU I REKREACJI ul. Naclawska 84 64-000 Kościan		
			UMOWA P.B. DATA 22.01.20

Wielkopolskie  
Kościański  
KOŚCIAN - MIASTO  
KOŚCIAN  
11, 14, 17, 18  
1705/2

„Niniejsze dane ewidencyjne nie zostały w pełni dostosowane do wymogów Rozporządzenia Ministra Rozwoju Regionalnego i Budownictwa z dnia 29. marca 2001 r. w sprawie ewidencji...”