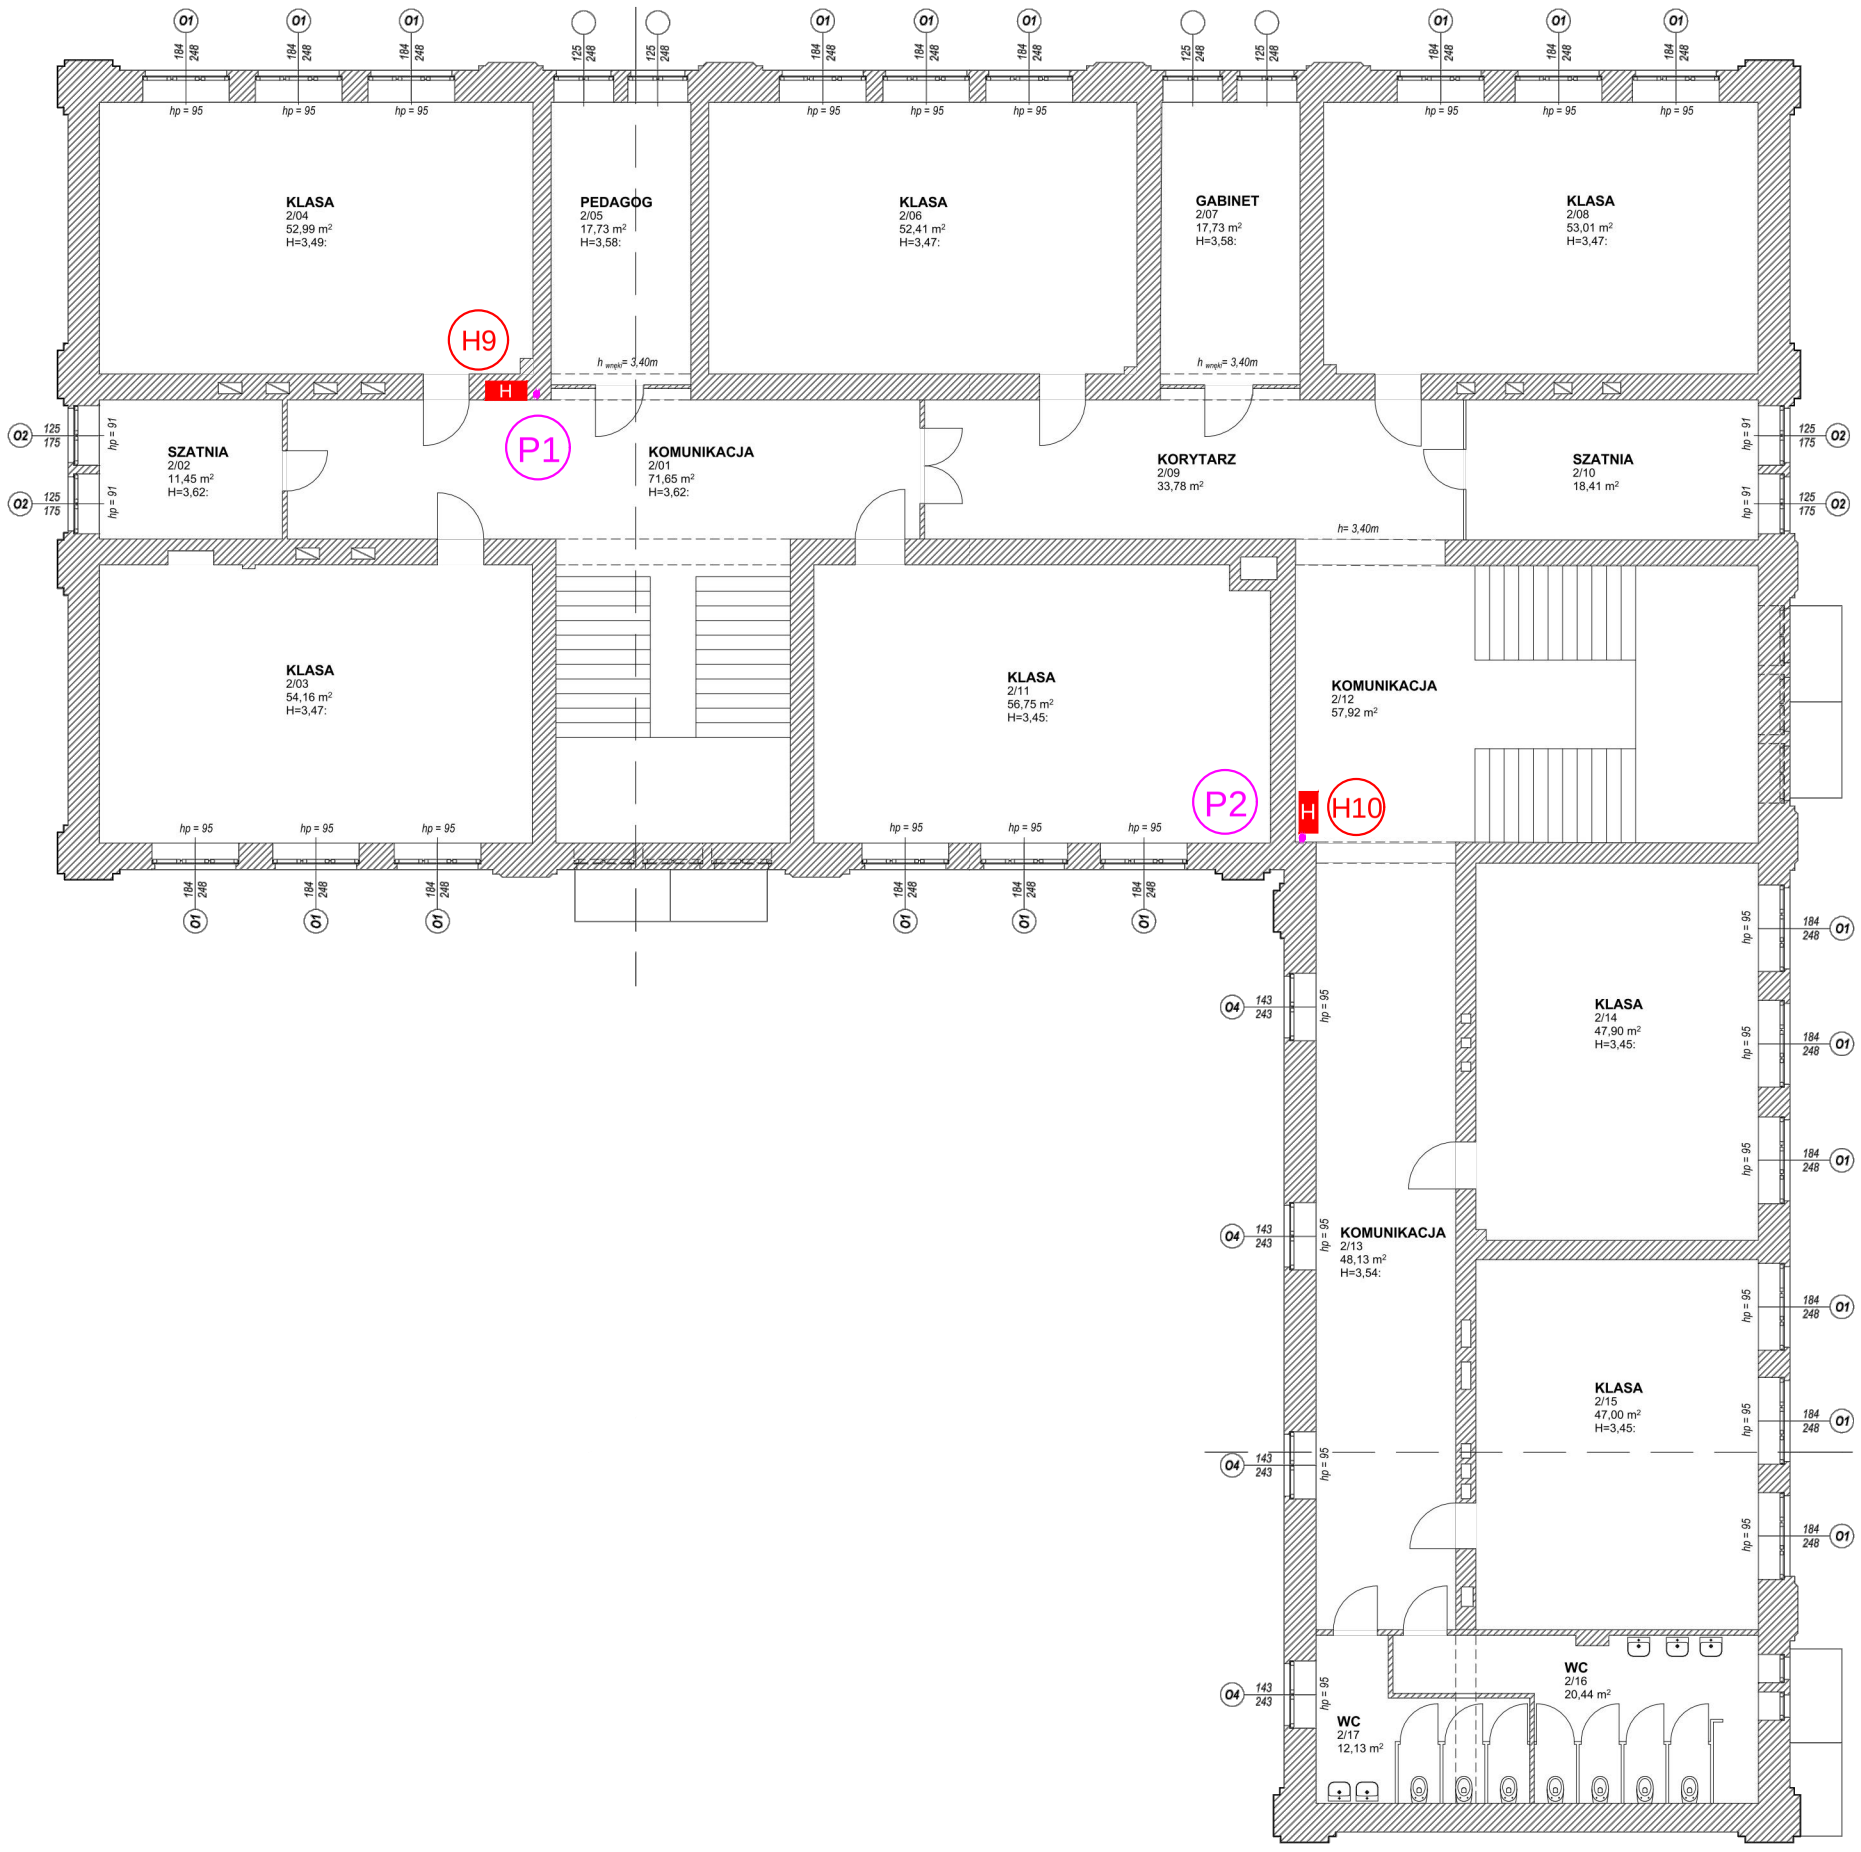

P3 PION PRZECIWPOŻAROWY DN 50

H HYDRANT WEWNĘTRZNY D25
z wężem półsztywnym L=30 m

PRC Mark projektowanie wykonawstwo nadzory
mgr inż. Marcin Szymański NIP 698-176-78-26 REGON 615300407
Kościan ul. Śmigielska 21 tel/fax 65 5122-373 Kom 601 201 100

INWESTOR
Szkóła Podstawowa nr 1
im.Powstańców Wielkopolskich w Kościanie

NAZWA PROJEKTU
Wewnętrzna instalacja wodociągowa
przeciwpożarowa z hydrantami DN 25

ADRES BUDOWY
UL. MICKIEWICZA 12 64-000 KOŚCIAN
działka nr 1708/2 obręb Kościan, gmina Kościan

OPRACOWAŁ GŁÓWNY PROJEKTANT	UPRAWNIENIA	PODPIS
Mgr Marek Szymański		
KREŚLIŁ: Mgr inż. Marcin Szymański		

NAZWA RYSUNKU
Instalacja przeciwpożarowa
RZUT KONDYGNACJI +2

FAZA PROJEKTU: PROJEKT BUDOWLANY	BRANŻA: SANITARNA
NR PROJEKTU: 1	NR RYSUNKU: 4
DATA: CZERWIEC 2018	
SKALA: 1:500	STRONA