


MIEJSCOWY PLAN ZAGOSPODAROWANIA PRZESTRZENNEGO "W REJONIE POŁUDNIOWO-ZACHODNIEJ GRANICY MIASTA" W KOŚCIANIE

WYRYS ZE STUDIUM UWARUNKOWAŃ I KIERUNKÓW
ZAGOSPODAROWANIA PRZESTRZENNEGO MIASTA
KOŚCIAN (UCHWAŁA NR XXXII/416/22 RADY MIEJSKIEJ
KOŚCIANA Z DNIA 24 MARCA 2022 R.)

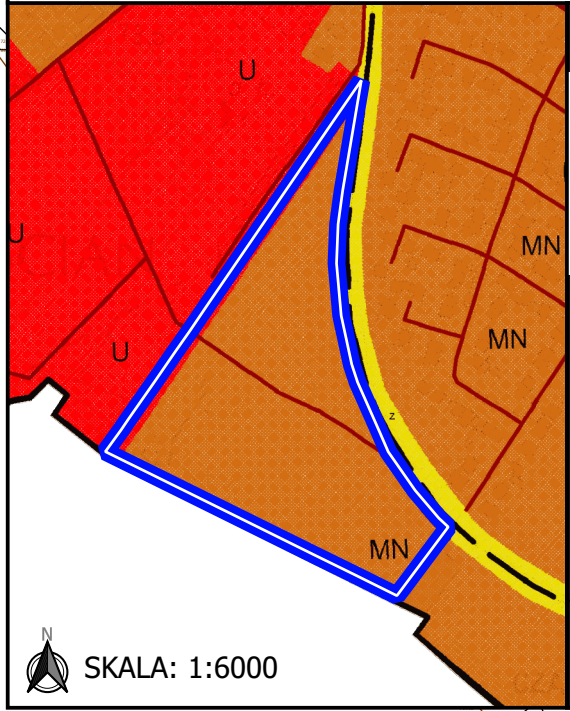

LEGENDA DO WYRYSU

- Granica obszaru objętego planem
- Granica administracyjna miasta Kościan
- Drogi drogowożelazne
- Linie kolejowe
- MN Tereny zabudowy mieszkaniowej jednorodzinnej
- Z Tereny zieleni
- U Tereny zabudowy usługowej

SKALA: 1:6000

Informacja o układzie współrzędnych oraz o źródle pochodzenia użytego
materiału państwowego zasobu geodezyjnego i kartograficznego:
- Układ współrzędnych 2000 strefa 6
- Powiatowy zasób geodezyjny i kartograficzny (Licencja nr
GN-I.6642.1682.2024_3011_P wydana przez Starostę Kościańskiego)

LEGENDA

OBOWIĄZUJĄCE USTALENIA PLANU MIEJSCOWEGO:

GRANICA OBSZARU OBJĘTEGO PLANEM MIEJSCOWYM

1MN SYMBOL TERENU

LINIE ROZGRANICZAJĄCE TERENY O RÓŻNYM PRZEZNACZENIU
LUB RÓŻNYCH ZASADACH ZAGOSPODAROWANIA

NIEPRZEKRACZALNA LINIA ZABUDOWY

6 LINIE WYMIAROWE [JEDNOSTKA - M]

PRZEZNACZENIE TERENU:

MN ZABUDOWA MIESZKANIOWA JEDNORODZINNA

MN/U ZABUDOWA MIESZKANIOWA JEDNORODZINNA LUB ZABUDOWA USŁUGOWA

U/ZP ZABUDOWA USŁUGOWA LUB ZIELEŃ URZĄDZONA

KDD DROGA PUBLICZNA KLASY DOJAZDOWEJ

KDW DROGA WEWNĘTRZNA

OZNACZENIA WYNIKAJĄCE Z PRZEPISÓW ODREBNYCH:

OBSZAR POŁOŻONY W GRANICACH UDOKUMENTOWANYCH ŹŁOŻ
GAZU ZIEMNEGO ORAZ OBSZARU I TERENU GÓRNICZEGO "KOŚCIAN S"

OBSZAR POŁOŻONY W STREFIE KRAJOBRAZU PRIORYTETOWEGO "KOŚCIAN"
(C - TERENY O PRZEWADZE ZABUDOWY MIESZKANIOWEJ JEDNORODZINNEJ)

INFORMACYJNE OZNACZENIA PLANU MIEJSCOWEGO:

OBSZAR OBJĘTY KONCESJĄ NR 27/2001/ Ł. Z DNIA 28.03.2017 NA
POSZUKIWANIE I ROZPOZNAWANIE ŹŁOŻ ROPY NAFTOWEJ I GAZU
ZIEMNEGO ORAZ WYDOBYWANIE ROPY NAFTOWEJ I GAZU ZIEMNEGO
ZE ŹŁOŻ W OBSZARZE „KOŚCIAN-ŚREM”

(1.0000) PRZYBLIŻONA POWIERZCHNIA TERENU [JEDNOSTKA - HA]

MIEJSCOWY PLAN ZAGOSPODAROWANIA PRZESTRZENNEGO "W REJONIE POŁUDNIOWO-ZACHODNIEJ GRANICY MIASTA" W KOŚCIANIE

PROJEKT
(01.06.2026 R.)

ZAŁĄCZNIK NR 1
DO UCHWAŁY NR
RADY MIEJSKIEJ KOŚCIANA
Z DNIA R.

CZĘŚĆ GRAFICZNA PLANU MIEJSCOWEGO W SKALI: 1:1000

25 0 25 50 75 100 m

