


Wyrys ze studium uwarunkowań i kierunków zagospodarowania przestrzennego miasta Kościana

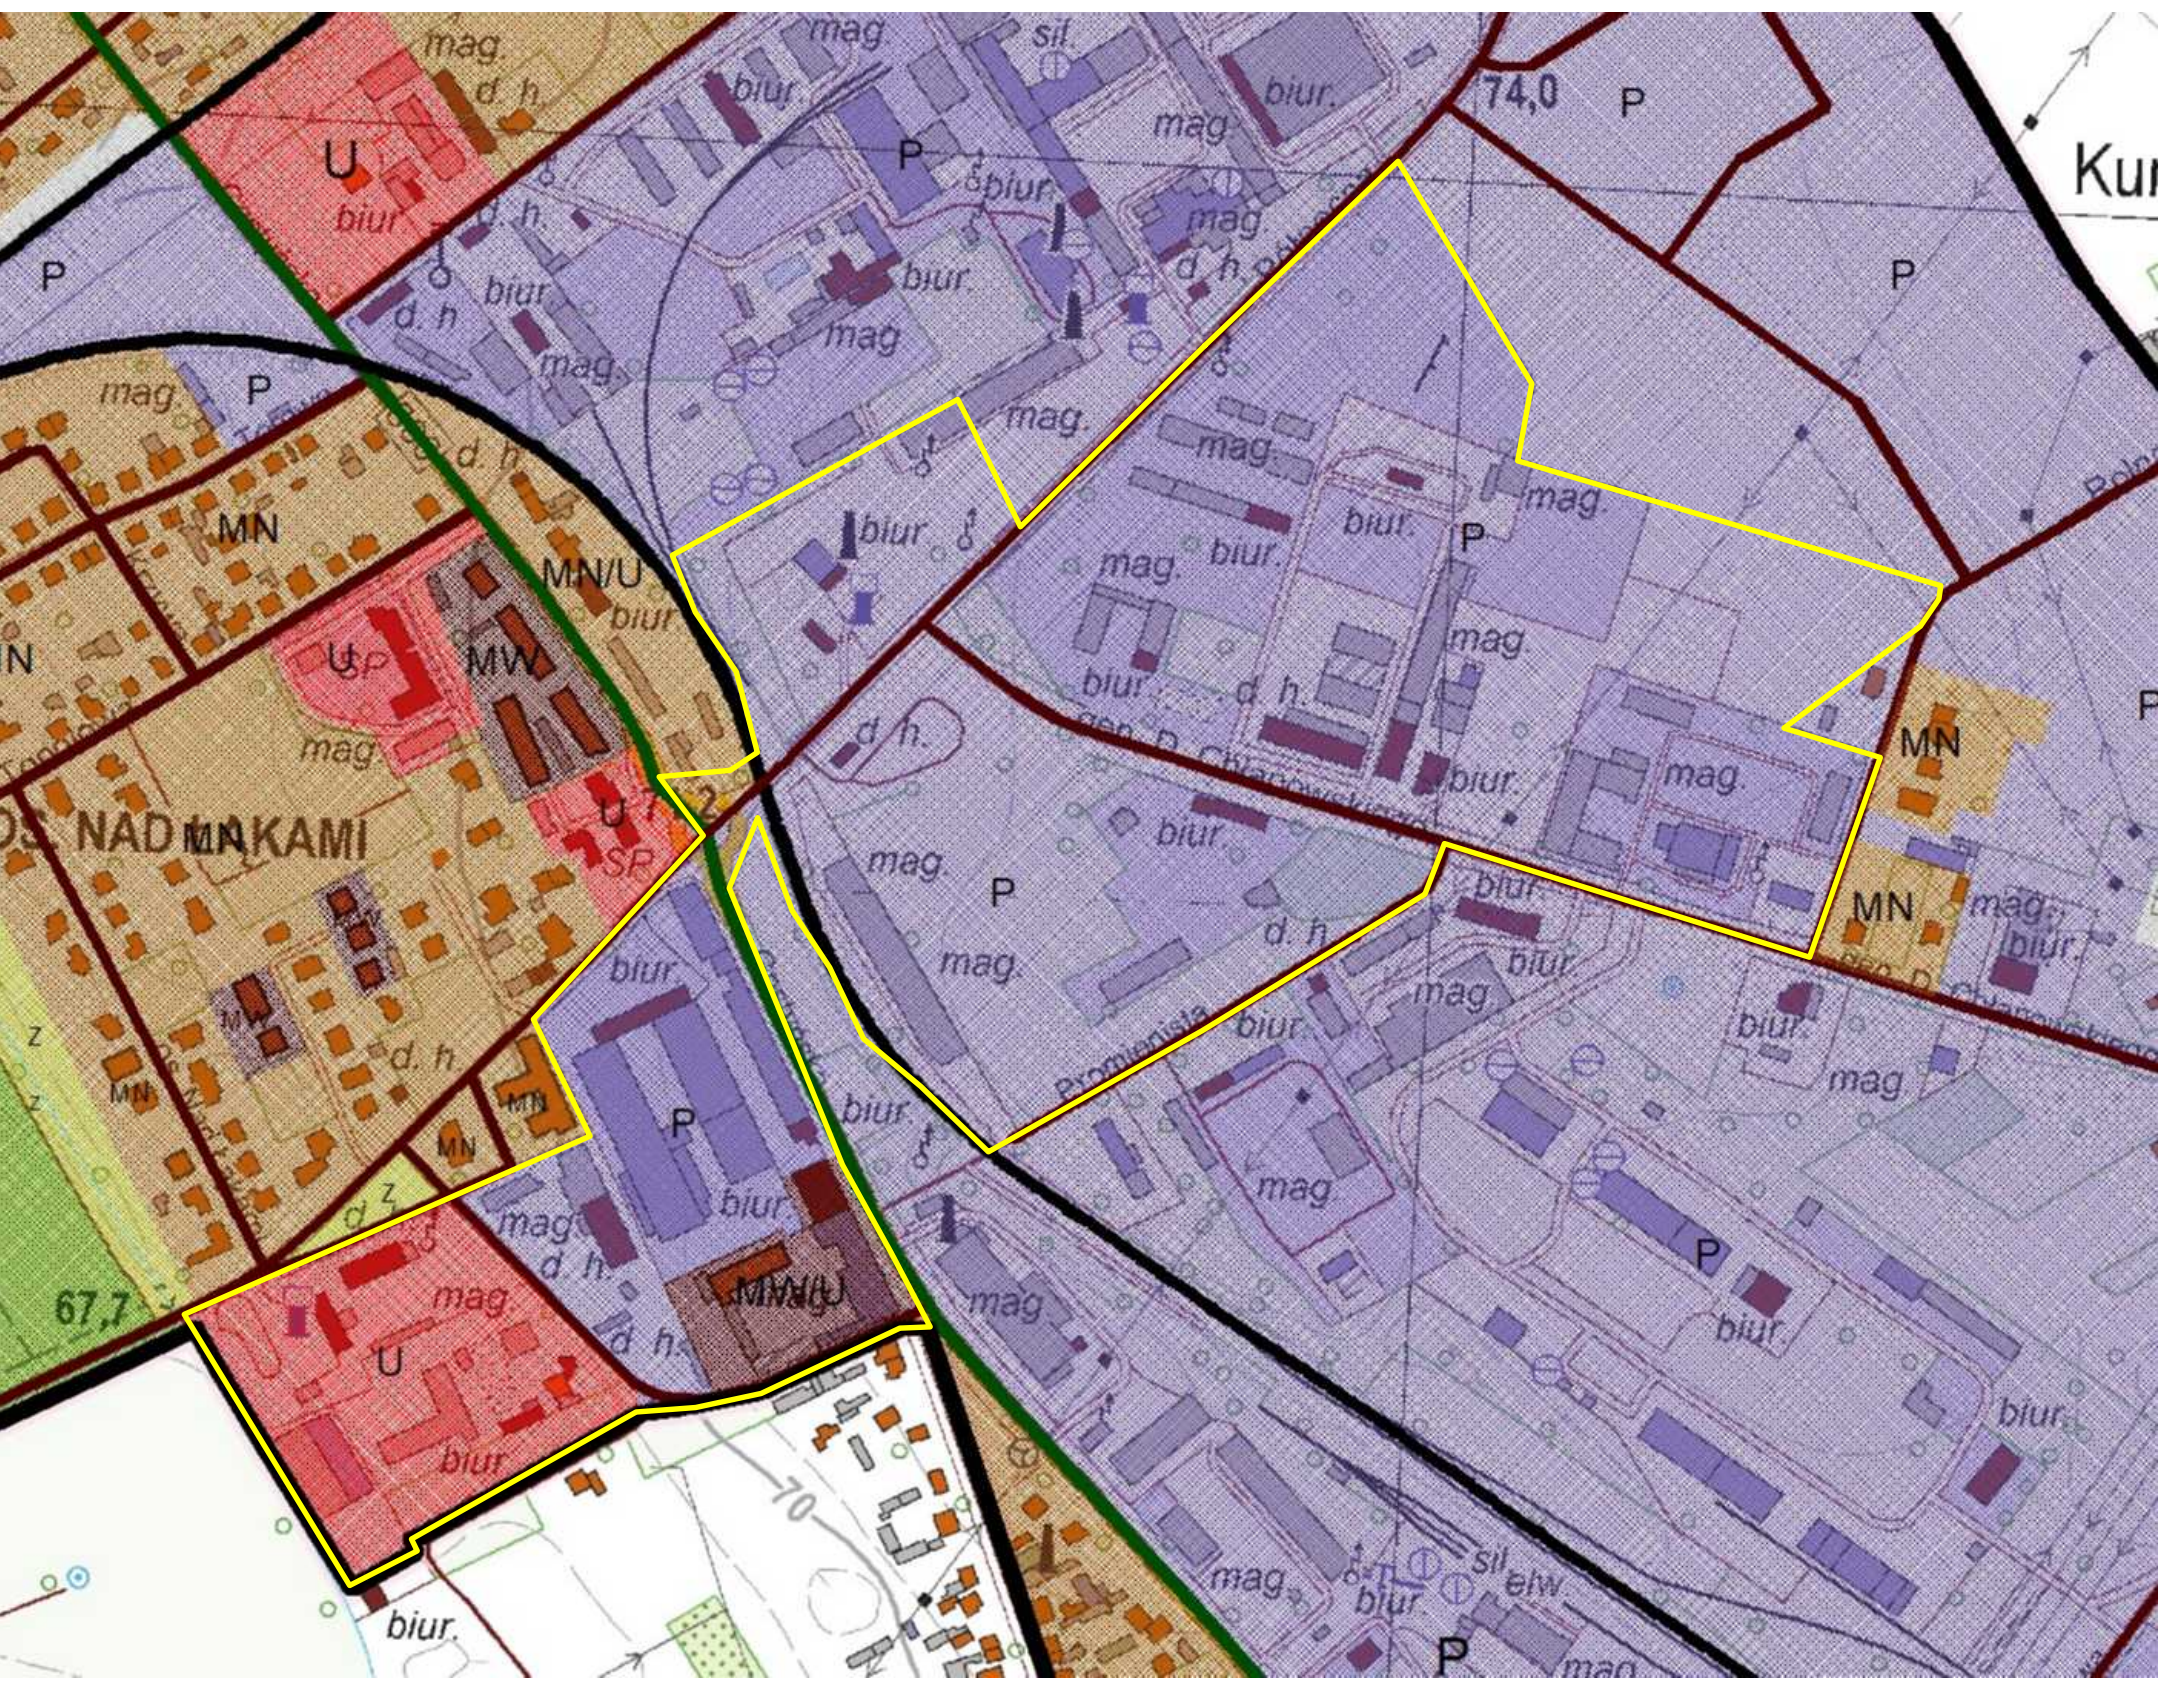


Granica terenu objętego planem miejscowym

- P** Tereny produkcyjne, składy, magazyny
MW/U Teren zabudowy mieszkaniowej wielorodzinnej i tereny zabudowy usługowej
U Tereny zabudowy usługowej

Miejscowy plan zagospodarowania przestrzennego w rejonie ulicy Gostyńskiej, w Kościanie - część B

Załącznik nr 1
do uchwały Nr .../.../2026
Rady Miejskiej Kościana
z dnia 2026 r.

Licencja nr: GN-1.6642.1502.2024

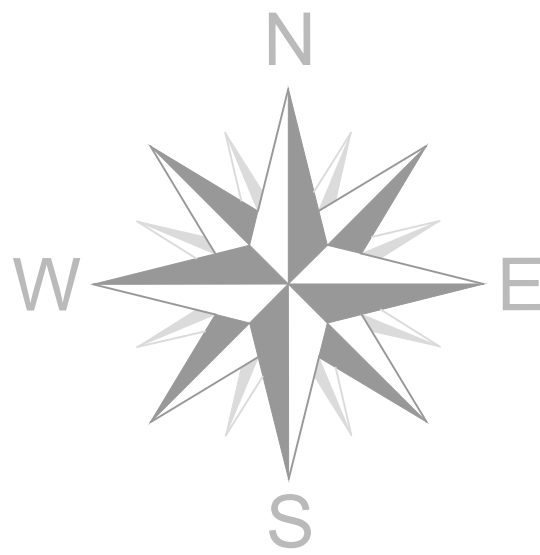

OZNACZENIA:

- Granica obszaru objętego planem (odsunięta o 2 m dla czytelności)
- Linia rozgraniczająca tereny o różnym przeznaczeniu lub różnych zasadach zagospodarowania
- △ △ Nieprzekraczalna linia zabudowy
- Granica administracyjna miasta (odsunięta o 1 m dla czytelności)
- Granica kolejowego terenu zamkniętego
- U-P** Tereny usług lub produkcji
- U-P-INS** Teren usług lub produkcji lub stacji paliw płynnych
- MW-U** Teren zabudowy mieszkaniowej wielorodzinnej lub usług
- KDG** Tereny dróg głównych
- KDZ** Teren drogi zbiorczej
- KDD** Teren drogi dojazdowej
- KK** Teren komunikacji kolejowej i szynowej
- KR** Teren komunikacji drogowej wewnętrznej
- I** Teren infrastruktury
- KR-KOP** Teren komunikacji drogowej wewnętrznej lub parkingu
- ZN-I** Teren zieleni naturalnej lub infrastruktury
- Stanowiska archeologiczne wraz z numerem AZP
- Granica krajobrazu priorytetowego nr 904
- 10 Wymiary [m]
- w granicach terenów U-P Strefy ochronne związane z ograniczeniami w zabudowie oraz zagospodarowaniem i użytkowaniem terenu (związane z lokalizowaniem instalacji fotowoltaicznych)
- w granicach planu Strefa "W" ochrony archeologicznej

Skala 1:1000
0 100 m