

**Uchwała nr XLV /490/97**  
**Rady Miejskiej Kościana z dnia 29.12. 1997 r.**

**w sprawie: o przystąpieniu do sporządzania zmiany planu ogólnego zagospodarowania przestrzennego miasta Kościana.**

Na podstawie:

- art. 18 ust. 2 pkt. 5, art. 40 ust. 1 oraz art. 42 ust. 1 i 2 ustawy z dnia 8 marca 1990 , o samorządzie terytorialnym (Dz. U. Nr 13 poz. 74 z 1996 r. z późniejszymi zmianami),
- art. 12 ust. 1 i 4 ustawy z dnia 7 lipca 1994 r. o zagospodarowaniu przestrzennym (Dz.U. Nr 89 poz. 415 z 1994 r. zm. Dz.U. nr 106 poz 496 z 1996 r., Dz. U. Nr 111 poz. 726 z 1997 r.)

**Rada Miejska Kościana uchwala, co następuje:**

§ 1.

Przystąpić do prac nad zmianą planu ogólnego zagospodarowania przestrzennego miasta Kościana zatwierdzonego uchwałą nr XLIII/398/94 Rady Miejskiej Kościana z dnia 17 maja 1994 r i uchwałą nr XXXIV/231/94 Rady Gminy Kościan z dnia 25 maja 1994 r. (Dz.Urz.woj.leszczyńskiego z 1994 r. nr 6 poz. 38, zm. Dz. Nr 3 poz. 20 z 1997 r.)

§ 2.

Granice obszaru objętego zmianą planu określono na mapie stanowiącej załącznik graficzny nr 1.

§ 3.

Przedmiotem ustaleń jest:

1. zmiana przeznaczenia terenu położonego przy ul. Bocznej w Kościanie wchodzącego w skład jednostki urbanistycznej oznaczonej w planie symbolem G18MN - teren zabudowy mieszkaniowej o niskiej intensywności (działki nr ewid. gruntów 3866 i 3863/1 o łącznej pow. 1.19.66 ha) na teren przemysłu - adaptacja istniejącej lokalizacji wytwórni lodów,
2. linie rozgraniczające ulice, place oraz drogi publiczne wraz z urządzeniami pomocniczymi,
3. zasady obsługi w zakresie infrastruktury technicznej oraz linie rozgraniczające tereny tej infrastruktury,

§ 4.

Wykonanie uchwały powierza się Zarządowi Miasta.

§ 5.


Uchwała wchodzi w życie po upływie 14 dni od dnia jej ogłoszenia w Dzienniku Urzędowym województwa Leszczyńskiego.

*Radca Prawny*  
*mgr Bronisław Friedrich*  
Pz/Ls/61/23

PRZEWODNICZĄCY  
Rady Miejskiej  
KOŚCIANA  
*Stefan Żurek*



ark. 32

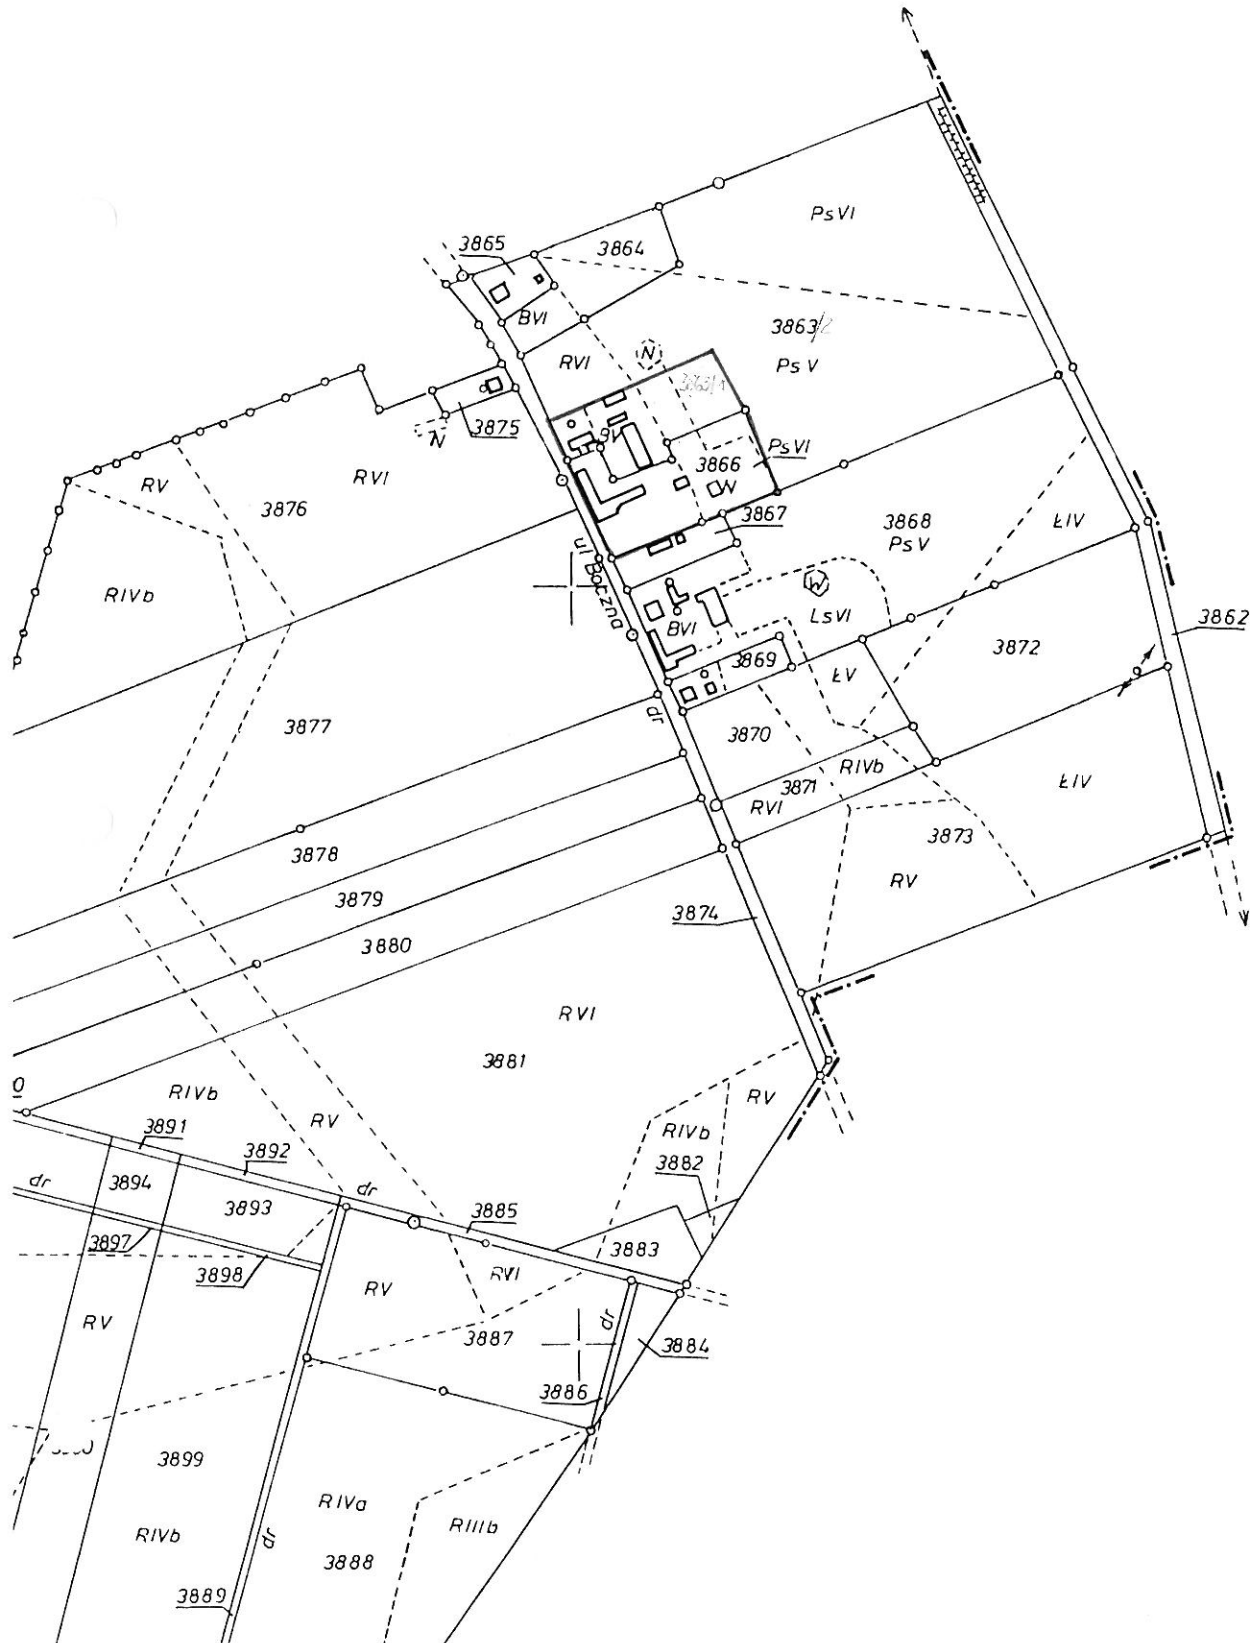

R