

U c h w a ł a n r XIX/208/2000

Rady Miejskiej Kościana z dnia 6 kwietnia 2000 r.

w sprawie: o przystąpieniu do sporządzania zmiany planu ogólnego zagospodarowania przestrzennego miasta Kościana.

Na podstawie:

- art. 18 ust. 2 pkt. 5, art. 40 ust. 1 oraz art. 42 ust. 1 i 2 ustawy z dnia 8 marca 1990 , o samorządzie gminnym (tekst jednolity Dz. U. Nr 13 poz. 74 z 1996 r. z późniejszymi zmianami),
- art. 12 ust. 1 i 4 ustawy z dnia 7 lipca 1994 r. o zagospodarowaniu przestrzennym (tekst jednolity Dz.U. Nr 15 poz. 139 z 1999 r. z późniejszymi zmianami)

Rada Miejska Kościana uchwala, co następuje:

§ 1.

Przystąpić do prac nad zmianą planu uproszczonego zagospodarowania przestrzennego terenu pod budownictwo jednorodzinne w Kościanie w rejonie ulic Piłsudskiego, Gościńskiej i Berwińskiego zatwierdzonego uchwałą nr XXXIII/296/93 Rady Miejskiej Kościana z dnia 6 lipca 1993 r. (Dz.Urz.woj.leszczynskiego nr 4 poz. 28 z 1994 r.)

§ 2.

Granice obszaru objętego zmianą planu określono na mapie stanowiącej załącznik graficzny nr 1.

§ 3.

Przedmiotem ustaleń jest:

- 1. zmiana linii zabudowy na działkach położonych przy ul. Kruszewskiego (działki nr ewid. gruntów 2552, 3791),

§ 4.

Wykonanie uchwały powierza się Zarządowi Miasta.


§ 5.

Uchwała wchodzi w życie po upływie 14 dni od dnia jej ogłoszenia w Dzienniku Urzędowym Województwa Wielkopolskiego.

PRZEWODNICZĄCY
 RADY MIEJSKIEJ KOŚCIANA
mgr Bronisław Frąckowiak

RADCA PRAWNY
Barbara Dworczak

Załącznik graficzny nr 1
do Uchwały nr XIX/208/2000
Rady Miejskiej Łosicjana
z dnia 6 kwietnia 2000 r.

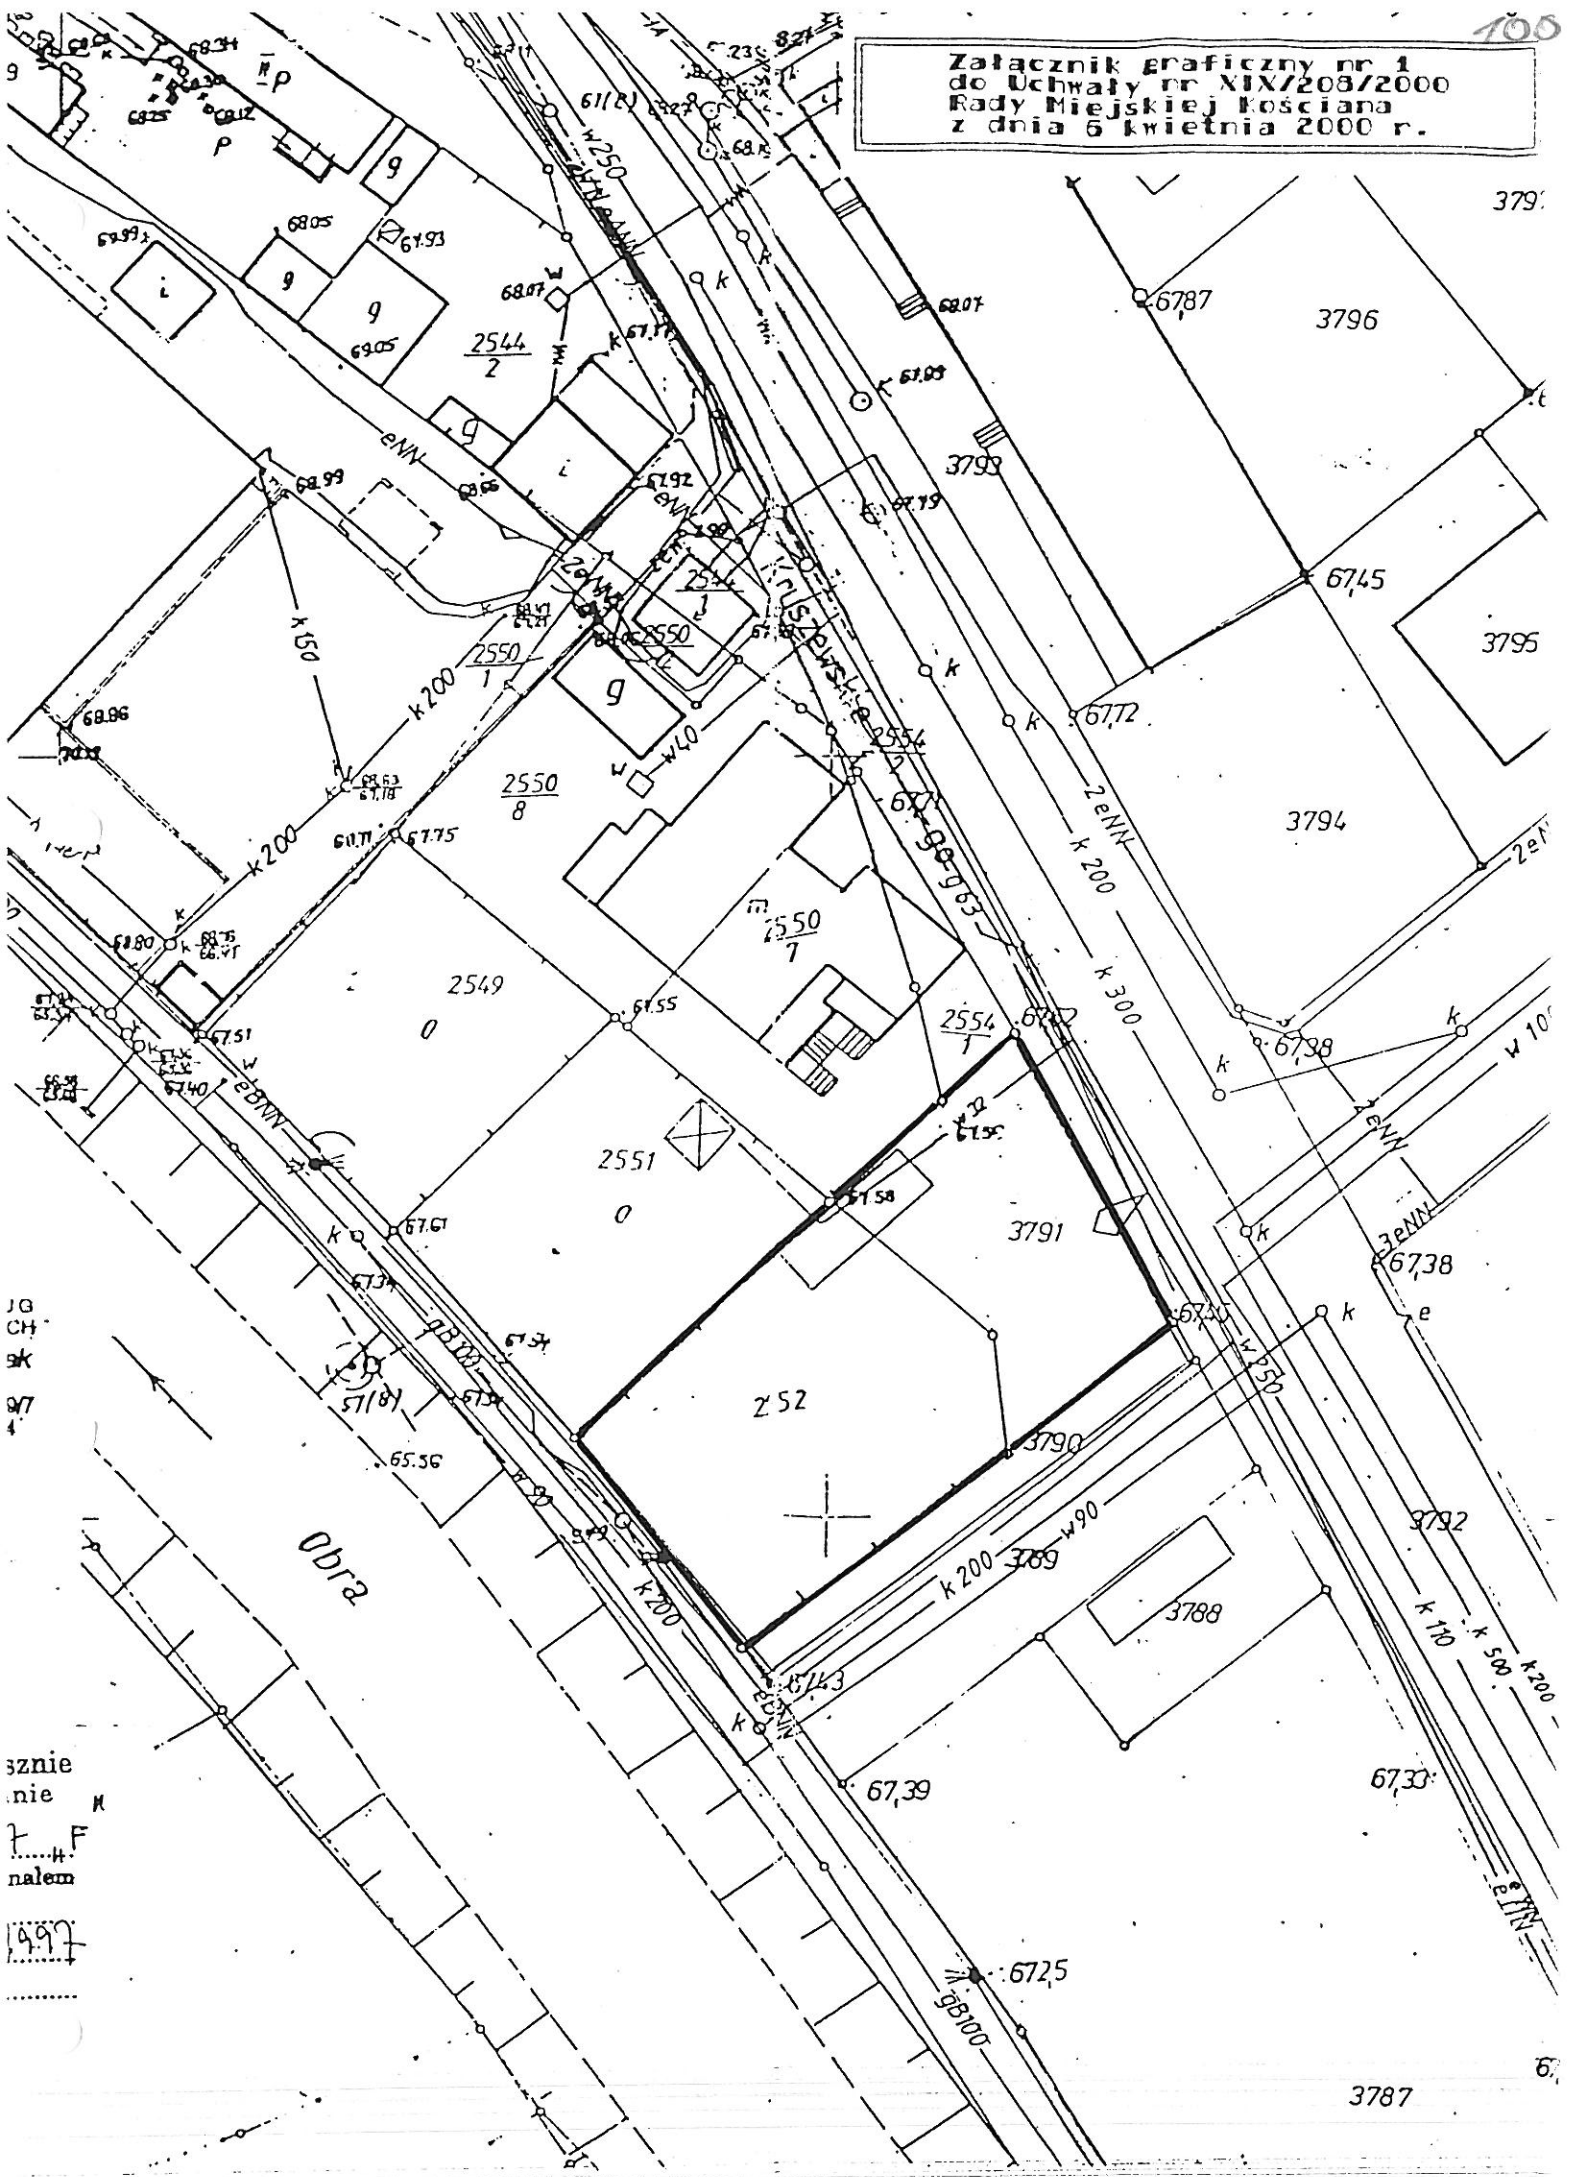

10
CH
9K
97
4

sznie
nie
F
nałem

1997