



Wymiary średnic rur podane w projekcie są wymiarami wewnętrznymi !

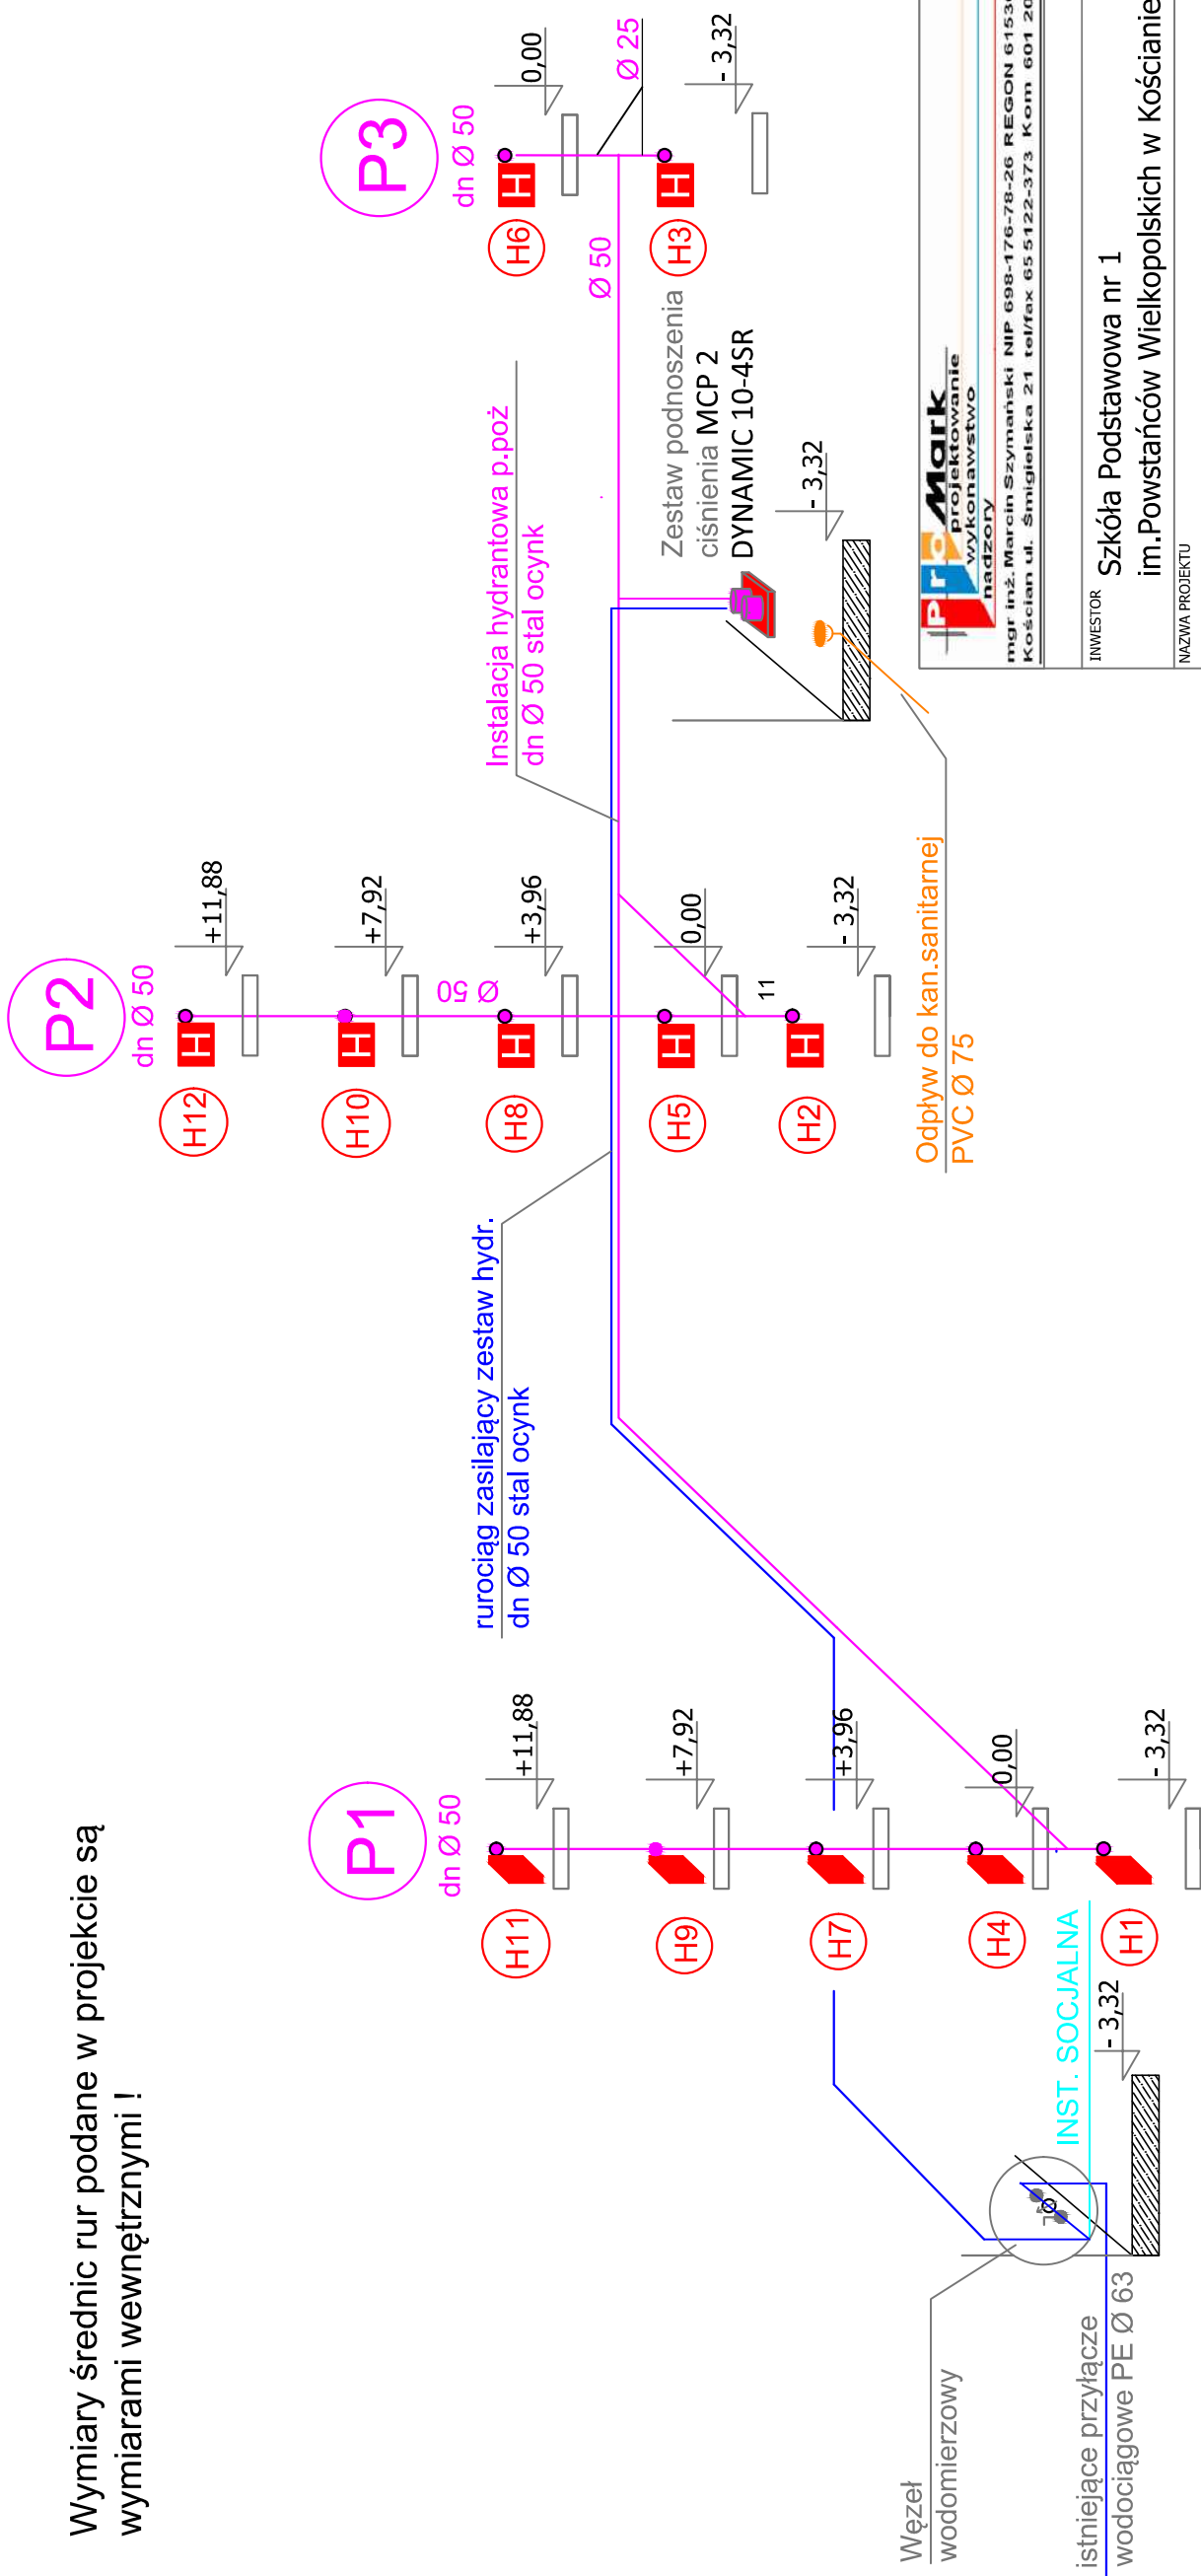

Schemat węzła wodociągowego

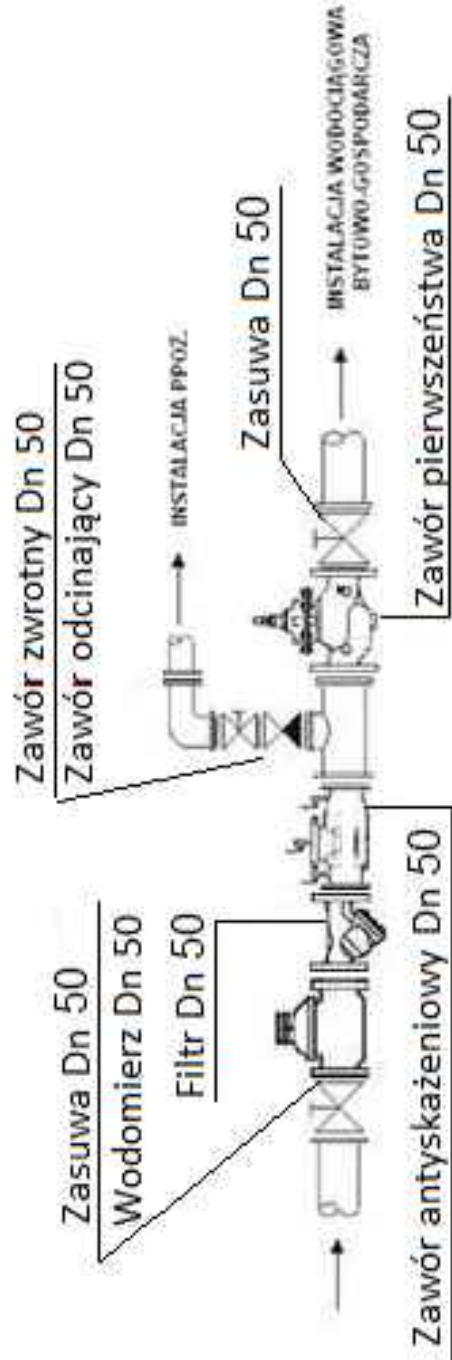

IPIC Mark
projektowanie
wykonawstwo
nadzory
mgr inż. Marcin Szymański NIP 698-176-78-26 REGON 615300407
Kościan ul. Śmigłowska 21 tel/fax 65 5122-373 Kom. 601 201 100

INWESTOR
Szkoła Podstawowa nr 1
im. Powstańców Wielkopolskich w Kościanie

NAZWA PROJEKTU
Wewnętrzna instalacja wodociągowa
przeciwpowarowa z hydrantami DN 25

ADRES BUDOWY
ul. A. Mickiewicza 12 64-000 Kościan
działka nr1708/2 obręb Kościan , gmina Kościan

OPRACOWAL GŁÓWNY PROJEKTANT
Mgr Marek Szymański

KREŚLIŁ
Mgr inż. Marcin Szymański

NAZWA RYSUNKU
Instalacja przeciwpowarowa - rysunek
aksonometryczny

FAZA PROJEKTU
PROJEKT BUDOWLANY

BRANŻA
SANITARNA

NUMER PROJEKTU
1

NUMER RYS
6

DATA
CZERWIEC 2018

SKALA
-

STRONA