


drzwi napowietrzające

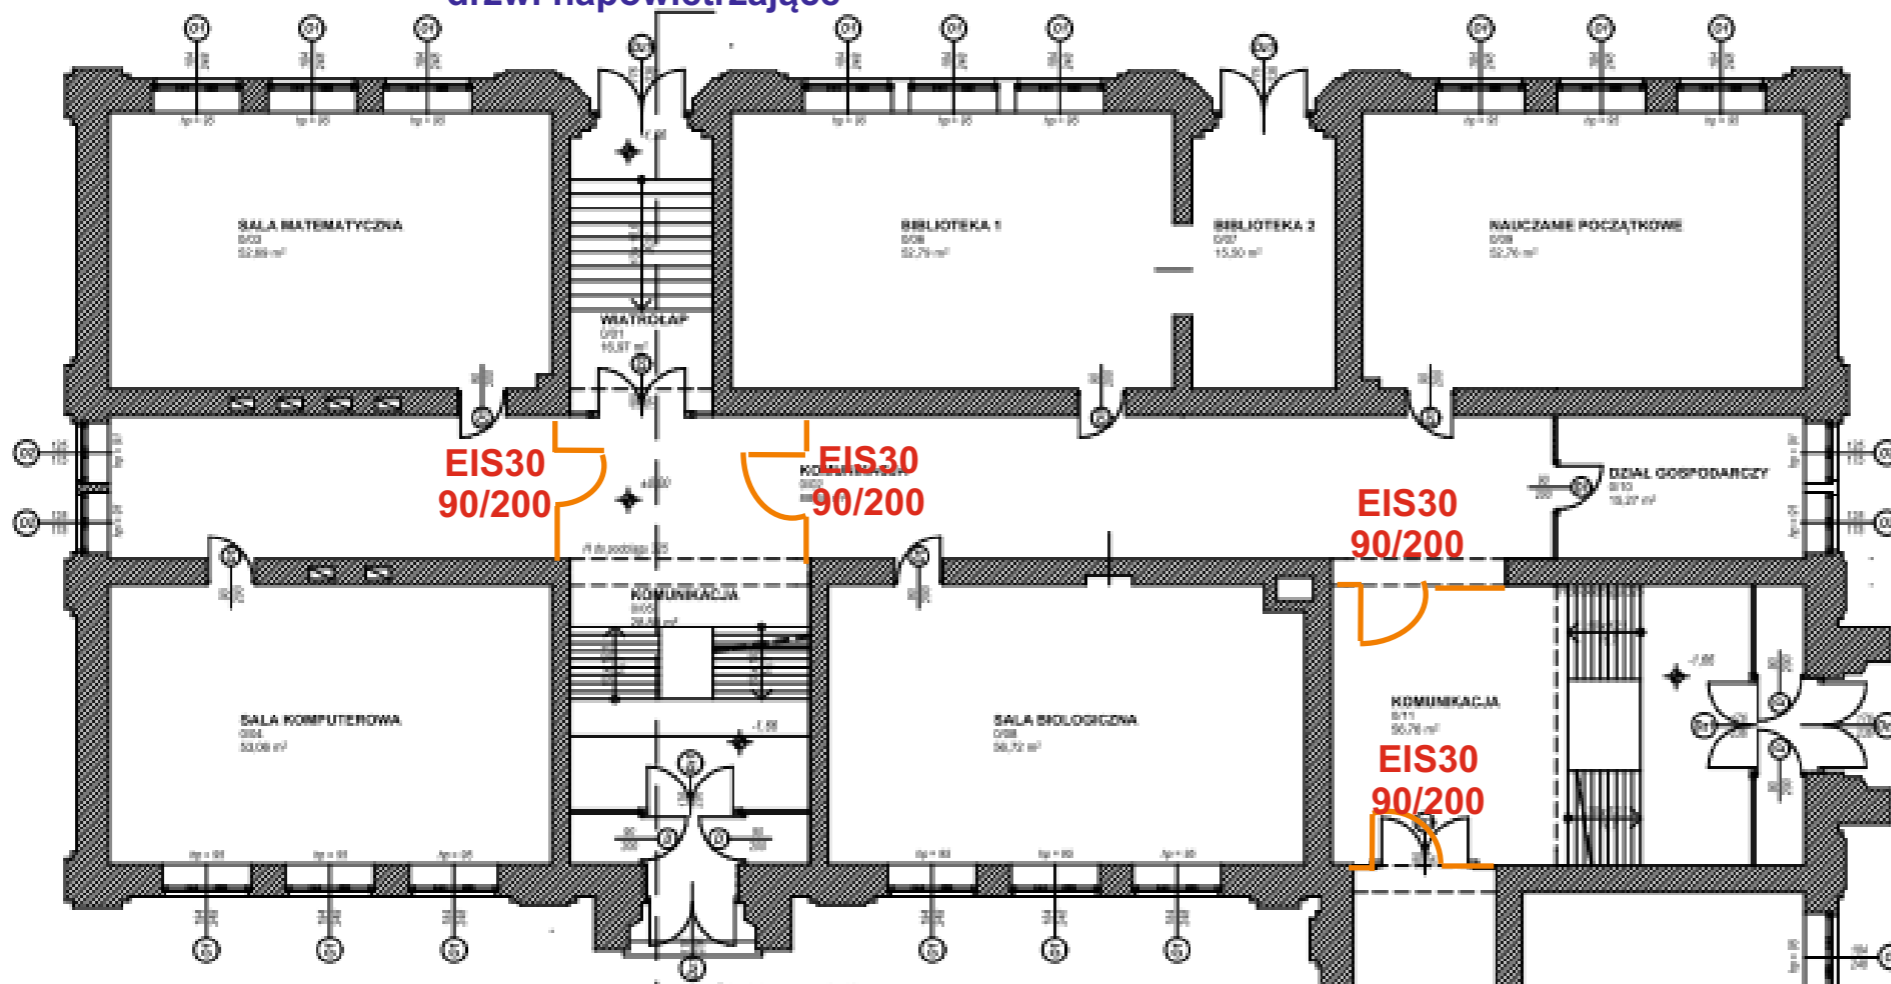

EIS30
90/200

EIS30
90/200

EIS30
90/200

EIS30
90/200

drzwi napowietrzające

drzwi napowietrzające


wszystkie ścianki z drzwiami EIS30
o odporności REI60

P2

P2

PARTER

P1

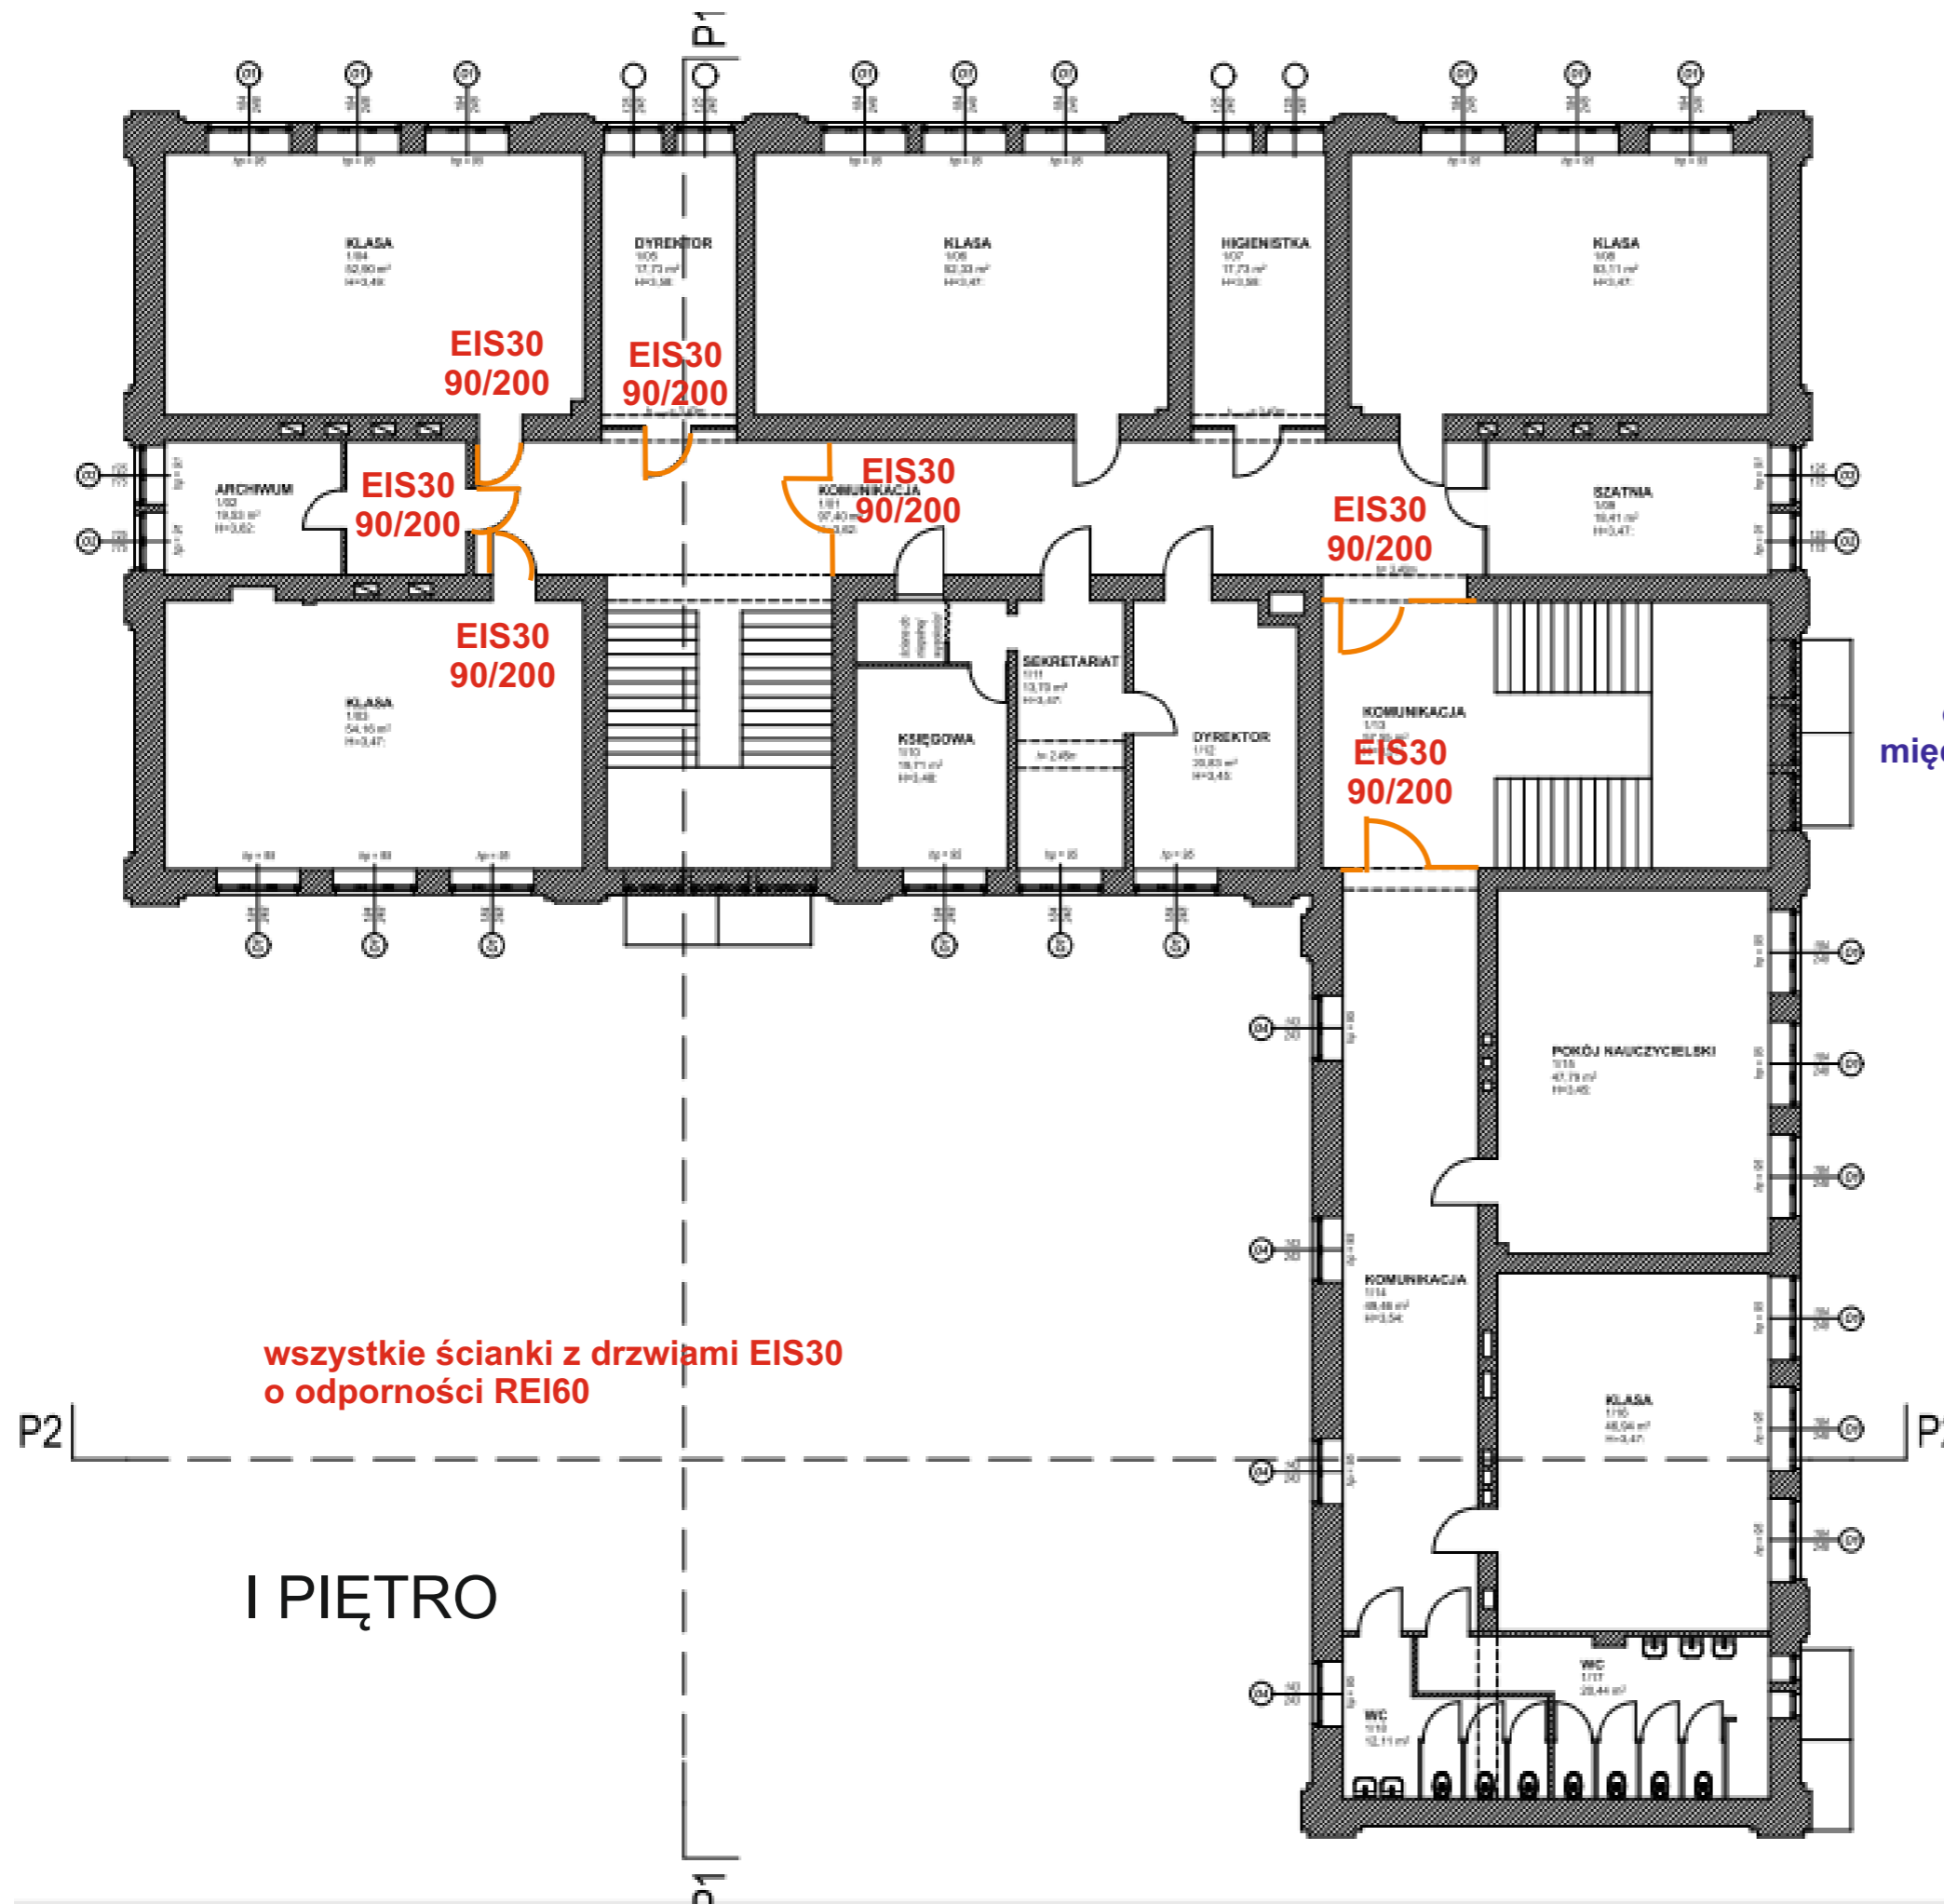

EIS30
90/200

EIS30
90/200

EIS30
90/200

EIS30
90/200

EIS30
90/200

EIS30
90/200

EIS30
90/200

okna napowietrzające
między poziomem „00” i „+1”

wszystkie ścianki z drzwiami EIS30
o odporności REI60

I PIĘTRO

P2

P2

P1

